



ROMÂNIA
JUDEȚUL SIBIU
MUNICIPIUL MEDIAȘ

Județul Sibiu, 551017, Mediaș, Piața Corneliu Coposu nr. 3, Tel: +40 269 803 803, Fax: +40 269 841198
www.primariamedias.ro; e-mail: primaria@primariamedias.ro



Nr. 134/2025

REFERAT DE APROBARE

a proiectului de hotărâre privind atribuirea denumirii de Strada Dealul Frumos

Prin Referatul nr. 8694/19.05.2025, întocmit de către Comisia de specialitate nr. 2 a Consiliului Local al Municipiului Mediaș, se propune atribuirea denumirii de **Strada Dealul Frumos** structurii stradale situată în zona străzii Hula Veche, pe teren intravilan, proprietate privată, identificat prin CF Mediaș nr. 116722 sub nr. cadastral/nr. topografic 116722, în suprafață de 1069 mp, categoria de folosință „arabil” - 735 mp și „fâneată” - 334 mp. Strada va avea suprafața totală de 1069 mp (lățime medie de 8,40 m și lungimea de 127 m) și va asigura accesul la 12 loturi de teren, în vederea construirii de noi locuințe proprietate privată, conform Planului Urbanistic de Zonă, aprobat prin HCL Mediaș nr. 324/2022. Profilul viitoarei străzi va include o parte carosabilă cu dublu sens, fiecare bandă de 3 m lățime și trotuare de 1,5 m pe fiecare latură a drumului.

Atribuirea acestei denumiri se justifică prin împrejurarea că denumirea străzilor au caracter de unicitate la nivelul Municipiului Mediaș și că nu afectează nici un fel de sensibilități individuale sau de grup.

Având în vedere cele menționate mai sus, înaintez spre analiză și aprobare Proiectul de hotărâre privind atribuirea denumirii de **Strada Dealul Frumos**.

INIȚIATOR
PRIMARUL MUNICIPIULUI MEDIAȘ
Gheorghe ROMAN





ROMÂNIA
JUDEȚUL SIBIU
MUNICIPIUL MEDIAȘ

Județul Sibiu, 551017, Mediaș, Piața Comeliu Coposu nr. 3, Tel: +40 269 803 803, Fax: +40 269 841198
www.primariamedias.ro; e-mail: primaria@primariamedias.ro



VIZAT
SECRETAR GENERAL
Sanda Ligia MUNTEAN

PROIECT DE HOTĂRÂRE

privind atribuirea denumirii de Strada Dealul Frumos

Consiliul Local al Municipiului Mediaș, întrunit în ședința ordinară;

Având în vedere:

- Referatul de aprobare înregistrat sub nr. 134/2025 al proiectului de hotărâre prin care se propune atribuirea denumirii de **Strada Dealul Frumos**;
- Raportul de specialitate nr. 8737/20.05.2025, întocmit de către Direcția Administrație Publică Locală din cadrul Aparatului de Specialitate al Primarului Municipiului Mediaș;
- Avizul comisiei de specialitate nr. 2 la proiectul de hotărâre înscris la punctul nr. ____ de pe Ordinea de zi, înregistrat sub nr. 142/19.05.2025;
- Referatul nr. 8694/19.05.2025, întocmit de către Comisia de specialitate nr. 2 a Consiliului Local al Municipiului Mediaș, prin care se propune atribuirea denumirii de Strada Dealul Frumos;
- Avizul nr. 8709/19.05.2025 al Direcției Dezvoltare Urbană din cadrul Aparatului de Specialitate al Primarului Municipiului Mediaș;
- Avizul favorabil nr. 273 / 23.05.2025 al Comisiei de atribuire de denumiri din cadrul Instituției Prefectului Județului Sibiu;

În temeiul prevederilor art. 2 lit. „d”, art. 3 alin. (1) din OG nr. 63/2002 privind atribuirea sau schimbarea de denumiri, actualizată;

În conformitate cu prevederile Legii nr. 24/2000 privind normele de tehnică legislativă pentru elaborarea actelor normative, republicată și actualizată, art. 129 alin. (2) lit. „c” și alin. (6) lit. „d”, art. 139 alin. (1) și art. 196 alin. (1) lit. „b” și art. 200 din Ordonanța de Urgență nr. 57/2019 privind Codul Administrativ, cu modificările și completările ulterioare;

HOTĂRĂȘTE:

Art. 1. Se aprobă atribuirea denumirii de **Strada Dealul Frumos** structurii stradale situată în zona străzii Hula Veche, pe teren intravilan, proprietate privată, identificat prin CF Mediaș nr. 116722 sub nr. cadastral/nr. topografic 116722, în suprafață de 1069 mp, categoria de folosință „arabil” - 735 mp și „fâneată” - 334 mp. Strada va avea suprafața totală de 1069 mp (lățime medie de 8,40 m și lungimea de 127 m), cu două benzi de 3 m lățime, cu trotuare de 1,5 m pe fiecare latură și va asigura accesul la 12 loturi de teren, în vederea construirii de noi locuințe proprietate privată, conform Planului Urbanistic de Zonă, aprobat prin HCL Mediaș nr. 324/2022 și planului de încadrare în zonă, anexate.

Art. 2. Primarul Municipiului Mediaș, prin Direcția Administrație Publică Locală din subordinea sa, va asigura ducerea la îndeplinire a prevederilor prezentei hotărâri cu respectarea dispozițiilor din actele normative în materie.

Art. 3. Secretarul General al Municipiului Mediaș are responsabilitatea comunicării prezentei hotărâri Primarului Municipiului Mediaș, Instituției Prefectului Județului Sibiu, Direcției de Administrație Publică Locală, Direcției Economice, Direcției Dezvoltare Urbană - Serviciul Administrare Patrimoniu, Cadastru și Topometrie, Direcției Tehnice, Serviciului Fiscal Local, Serviciului Public Comunitar Local de Evidență a Persoanelor, Serviciului Poliției Locale, Direcției de Administrare a Domeniului Public, S.C. ECO - SAL S.A., S.C. Apa Târnavei Mari S.A., Oficiului Poștal Mediaș, Poliției Mediaș și se aduce la cunoștință publică prin publicarea acesteia pe pagina de internet www.primariamedias.ro.

Inițiator: Primarul Municipiului Mediaș - Gheorghe ROMAN

Nr. 134/2025

MS/CC Cod: FP-06-01 ver. 1





ROMÂNIA
JUDEȚUL SIBIU
MUNICIPIUL MEDIAȘ

Județul Sibiu, 551017, Mediaș, Piața Corneliu Coposu nr. 3, Tel: +40 269 803 803, Fax: +40 269 841198
www.primariamedias.ro; e-mail: primaria@primariamedias.ro



DIRECȚIA ADMINISTRAȚIE PUBLICĂ LOCALĂ
Nr. 8737/ .05.2025

RAPORT DE SPECIALITATE

privind atribuirea denumirii de Strada Dealul Frumos

Prin Referatul nr. 8694/19.05.2025, întocmit de către Comisia de specialitate nr. 2 a Consiliului Local al Municipiului Mediaș, se propune atribuirea denumirii de Strada Dealul Frumos structurii stradale situată în zona străzii Hula Veche, pe teren intravilan, proprietate privată, identificat prin CF Mediaș nr. 116722 sub nr. cadastral/nr. topografic 116722, în suprafață de 1069 mp, categoria de folosință „arabil” - 735 mp și „fâneată” - 334 mp. Strada va avea suprafața totală de 1069 mp (lățime medie de 8,40 m și lungimea de 127 m) și va asigura accesul la 12 loturi de teren, în vederea construirii de noi locuințe proprietate privată, conform Planului Urbanistic de Zonă, aprobat prin HCL Mediaș nr. 324/2022. Profilul viitoarei străzi va include o parte carosabilă cu dublu sens, fiecare bandă de 3 m lățime și trotuare de 1,5 m pe fiecare latură a drumului.

Atribuirea acestei denumiri se justifică prin împrejurarea că denumirea străzii are caracter de unicitate la nivelul Municipiului Mediaș și că nu afectează nici un fel de sensibilități individuale sau de grup, astfel că o considerăm deplin admisibilă.

Având în vedere Referatul de aprobare nr. 134/2025 și Proiectul de hotărâre nr. 134/2025, propunem Consiliului Local al Municipiului Mediaș, adoptarea hotărârii privind atribuirea denumirii de **Strada Dealul Frumos**.

Temei legal

- art. 2 lit. „d”, art.3 alin. (1) din OG nr. 63/2002 actualizată, art. 129 alin. (2) lit. „c” și alin. (6) lit. „d”, art. 139 alin. (1) și art. 196 alin. (1) lit. „b” și art. 200 din OUG nr. 57/2019 privind Codul administrativ, cu modificările și completările ulterioare.

Director executiv D.A.P.L.
Cristian ISTRATE


Vizat juridic

Întocmit
Claudia Maria CHERTEȘ

Strada Dealul Frumos

Plan de situație

Scara 1:1000

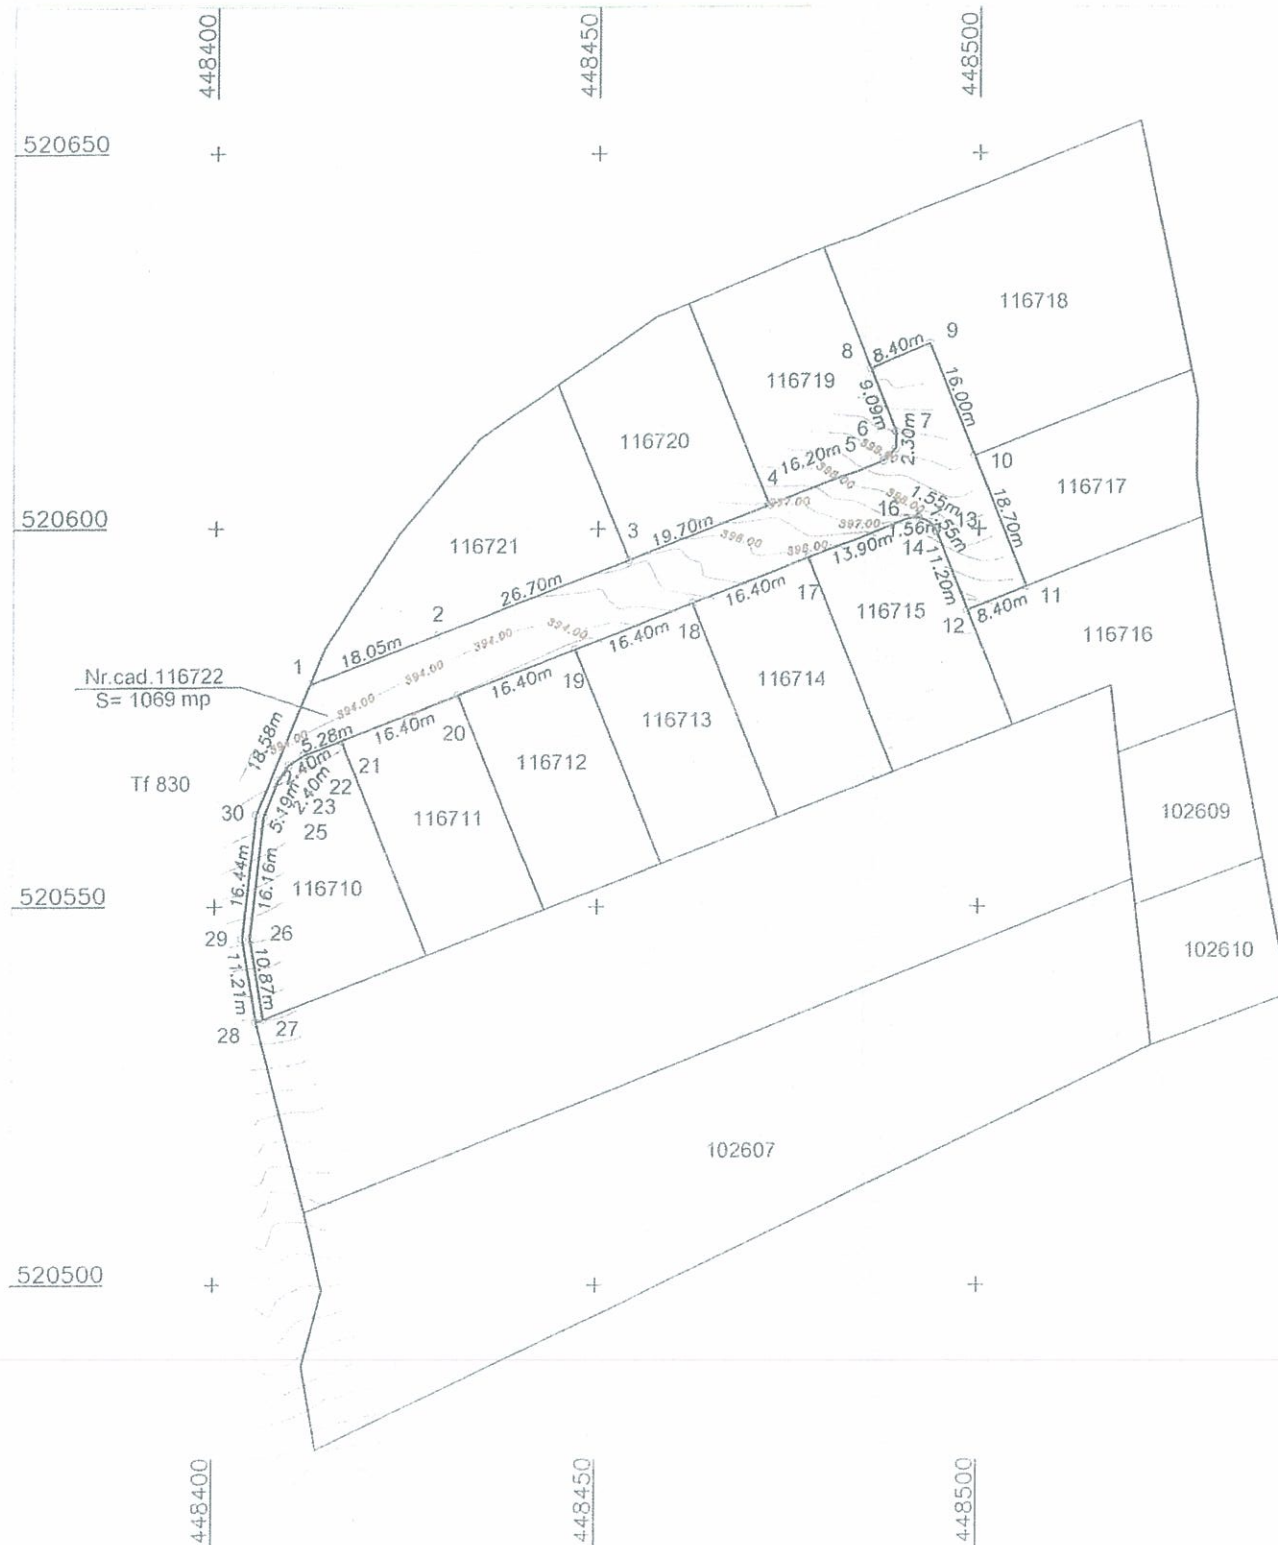

Prezentul document recepționat este valabil însoțit de procesul verbal de recepție nr. 414/28.02.2025

Vasile
Oarga

Digitally signed
by Vasile Oarga
Date: 2025.02.28
10:41:16 +02'00'

Mitrea Roxana Alexandra
21/02/2025 12:06:47 UTC+02

PLAN DE INCADRARE IN ZONA

Scara 1:5000
UAT Medias - intravilan



BENEFICIAR			TITLUL PROIECT	
PFA MITREA ROXANA ALEXANDRA AUTORIZAT OCPI RO-SB-F 0107			ALEX PLENI & FRIENDS CONSTRUCT SRL Loc. Medias, str. Alba Iulia, nr. 4, bl. 56, sc. B, ap. 23 jud. Sibiu	
ACTIUNEA	NUMELE AUTORIZAT	SEMNTURA	Scara 1:5000 1:1000	PLAN DE SITUAȚIE loc. Medias, jud. Sibiu CF 116722 nr. cad. 116722
Intocmit	ing Mitrea Roxana Alexandra			
Verificat	ing Mitrea Roxana Alexandra		DATA 2025	