


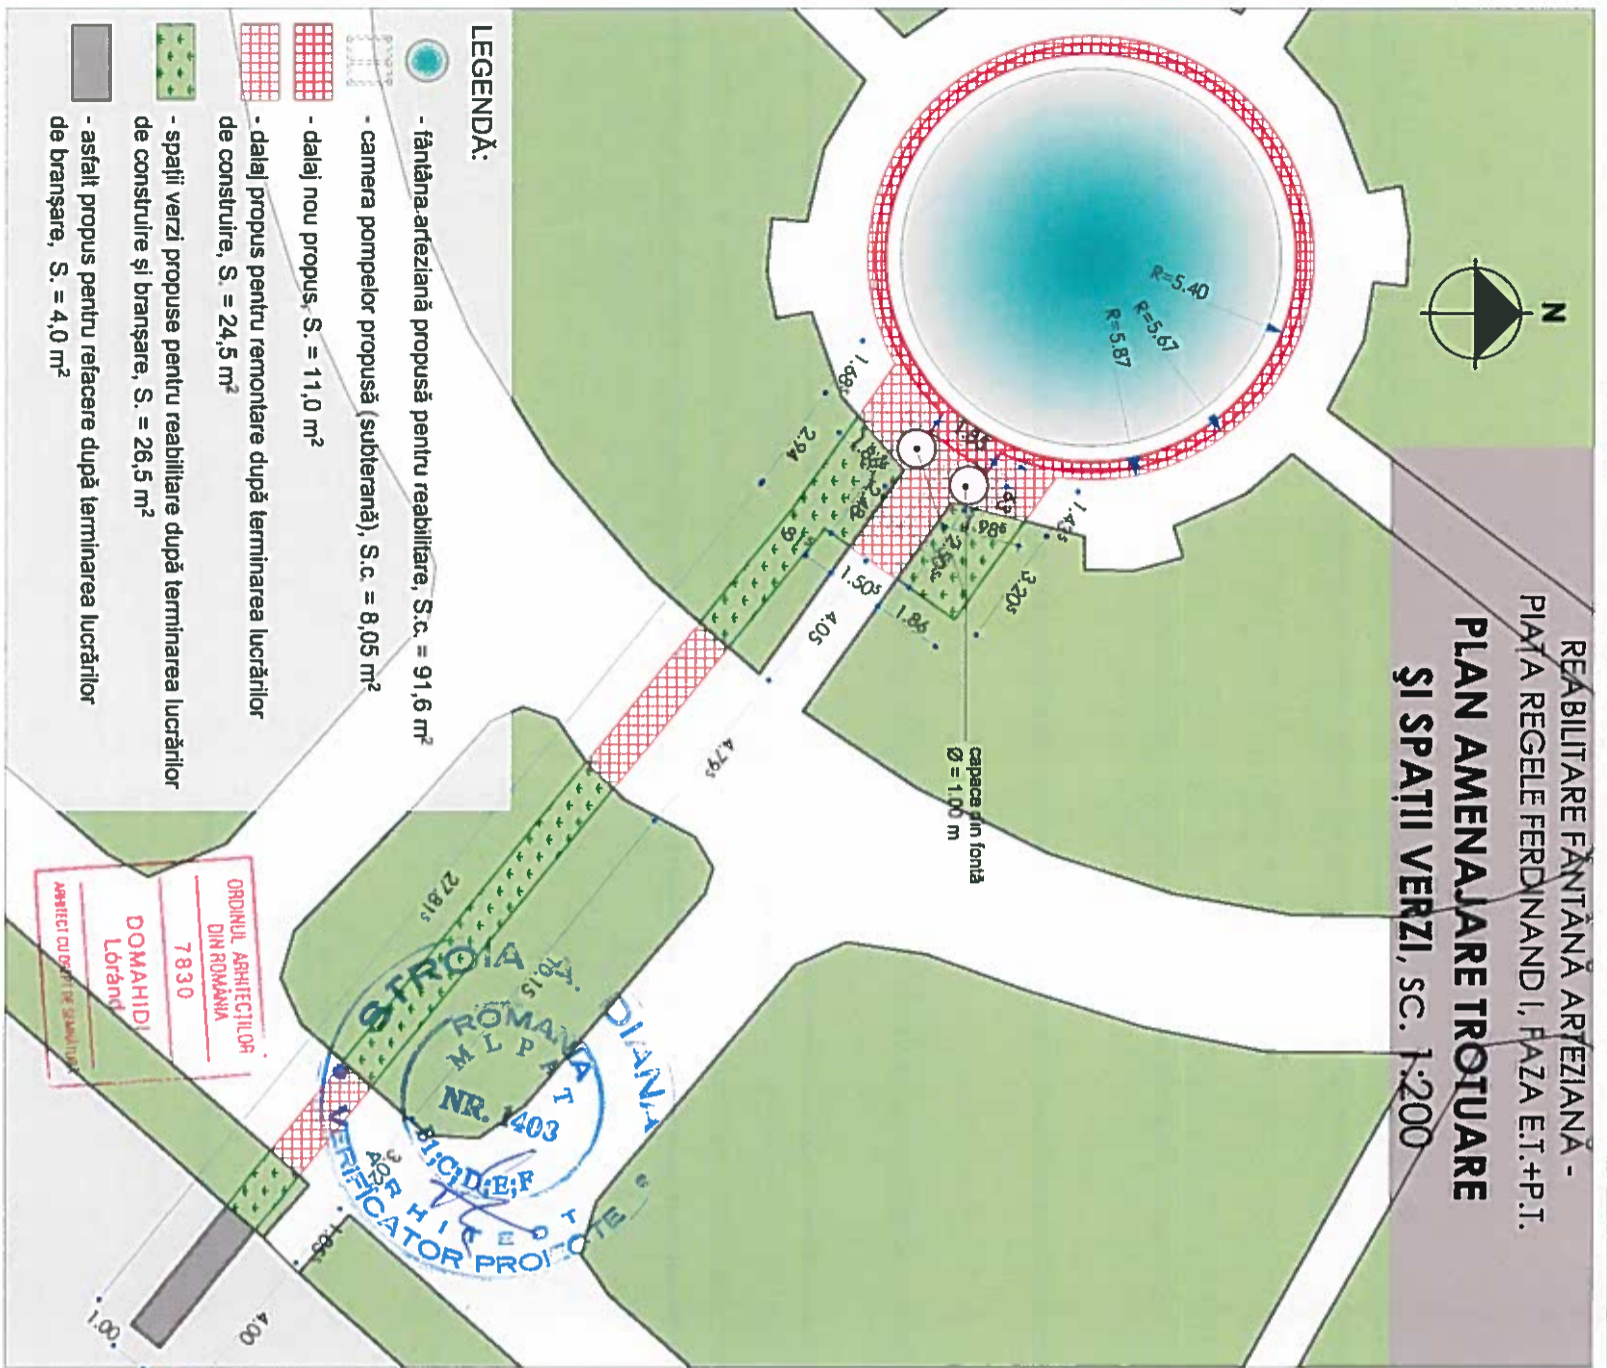


REABILITARE FĂNTÂNĂ ARTEZIANĂ -  
PIAȚA REGELE FERDINAND I, FAZA E.T.+P.T.

**PLAN AMENAJARE TROTUARE  
ȘI SPAȚII VERZI, SC. 1:200**




Proiectant general	<b>oraexacta</b> S.C. ORAEXACTA SYSTEMS S.R.L. JOS / 801 / 2009 RO 25632916 Oradea, str. Suceavei, nr. 14 www.oraexacta.com	Mobil: +40 730 534 808 Tel: +40 259 467 439 Fax: +40 359 800 129
Verificator	art. SIME Diana	
VerificatorExpert	Nume: art. SIME Diana Semnatura: _____ Cantita: _____ Referat / Expertiza nr. / Data: _____	
Seif proiect:	art. DOMAHIDI Lóránd	Titu proiect: REABILITARE FĂNTÂNĂ ARTEZIANĂ
Proiectat:	art. DOMAHIDI Lóránd	P-ȚA REGELE FERDINAND I, FAZA E.T.+P.T.
Intocmit:	art. DOMAHIDI Lóránd	PLAN AMENAJARE TROTUARE ȘI SPAȚII VERZI
Birou Individual de Arhitectură <b>Domahidi Lóránd</b> tel 0740 292 365 e-mail domahidi@domahidilorand.ro DOMAHIDI LÓRÁND S.C. 2007 CN-34378729		Municipiul Medias prin RUS MIRCEA Proiect nr.: 13/2017 Faza: P.T. Planșa nr.: A02

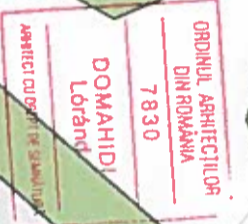

REABILITARE FĂNTÂNĂ ARTEZIANĂ -  
 PIAȚA REGELE FERDINAND I, FAZA E.T.+P.T.  
**PLAN BAZIN EXISTENT, sc. 1:50**



Imagini cu situație existentă

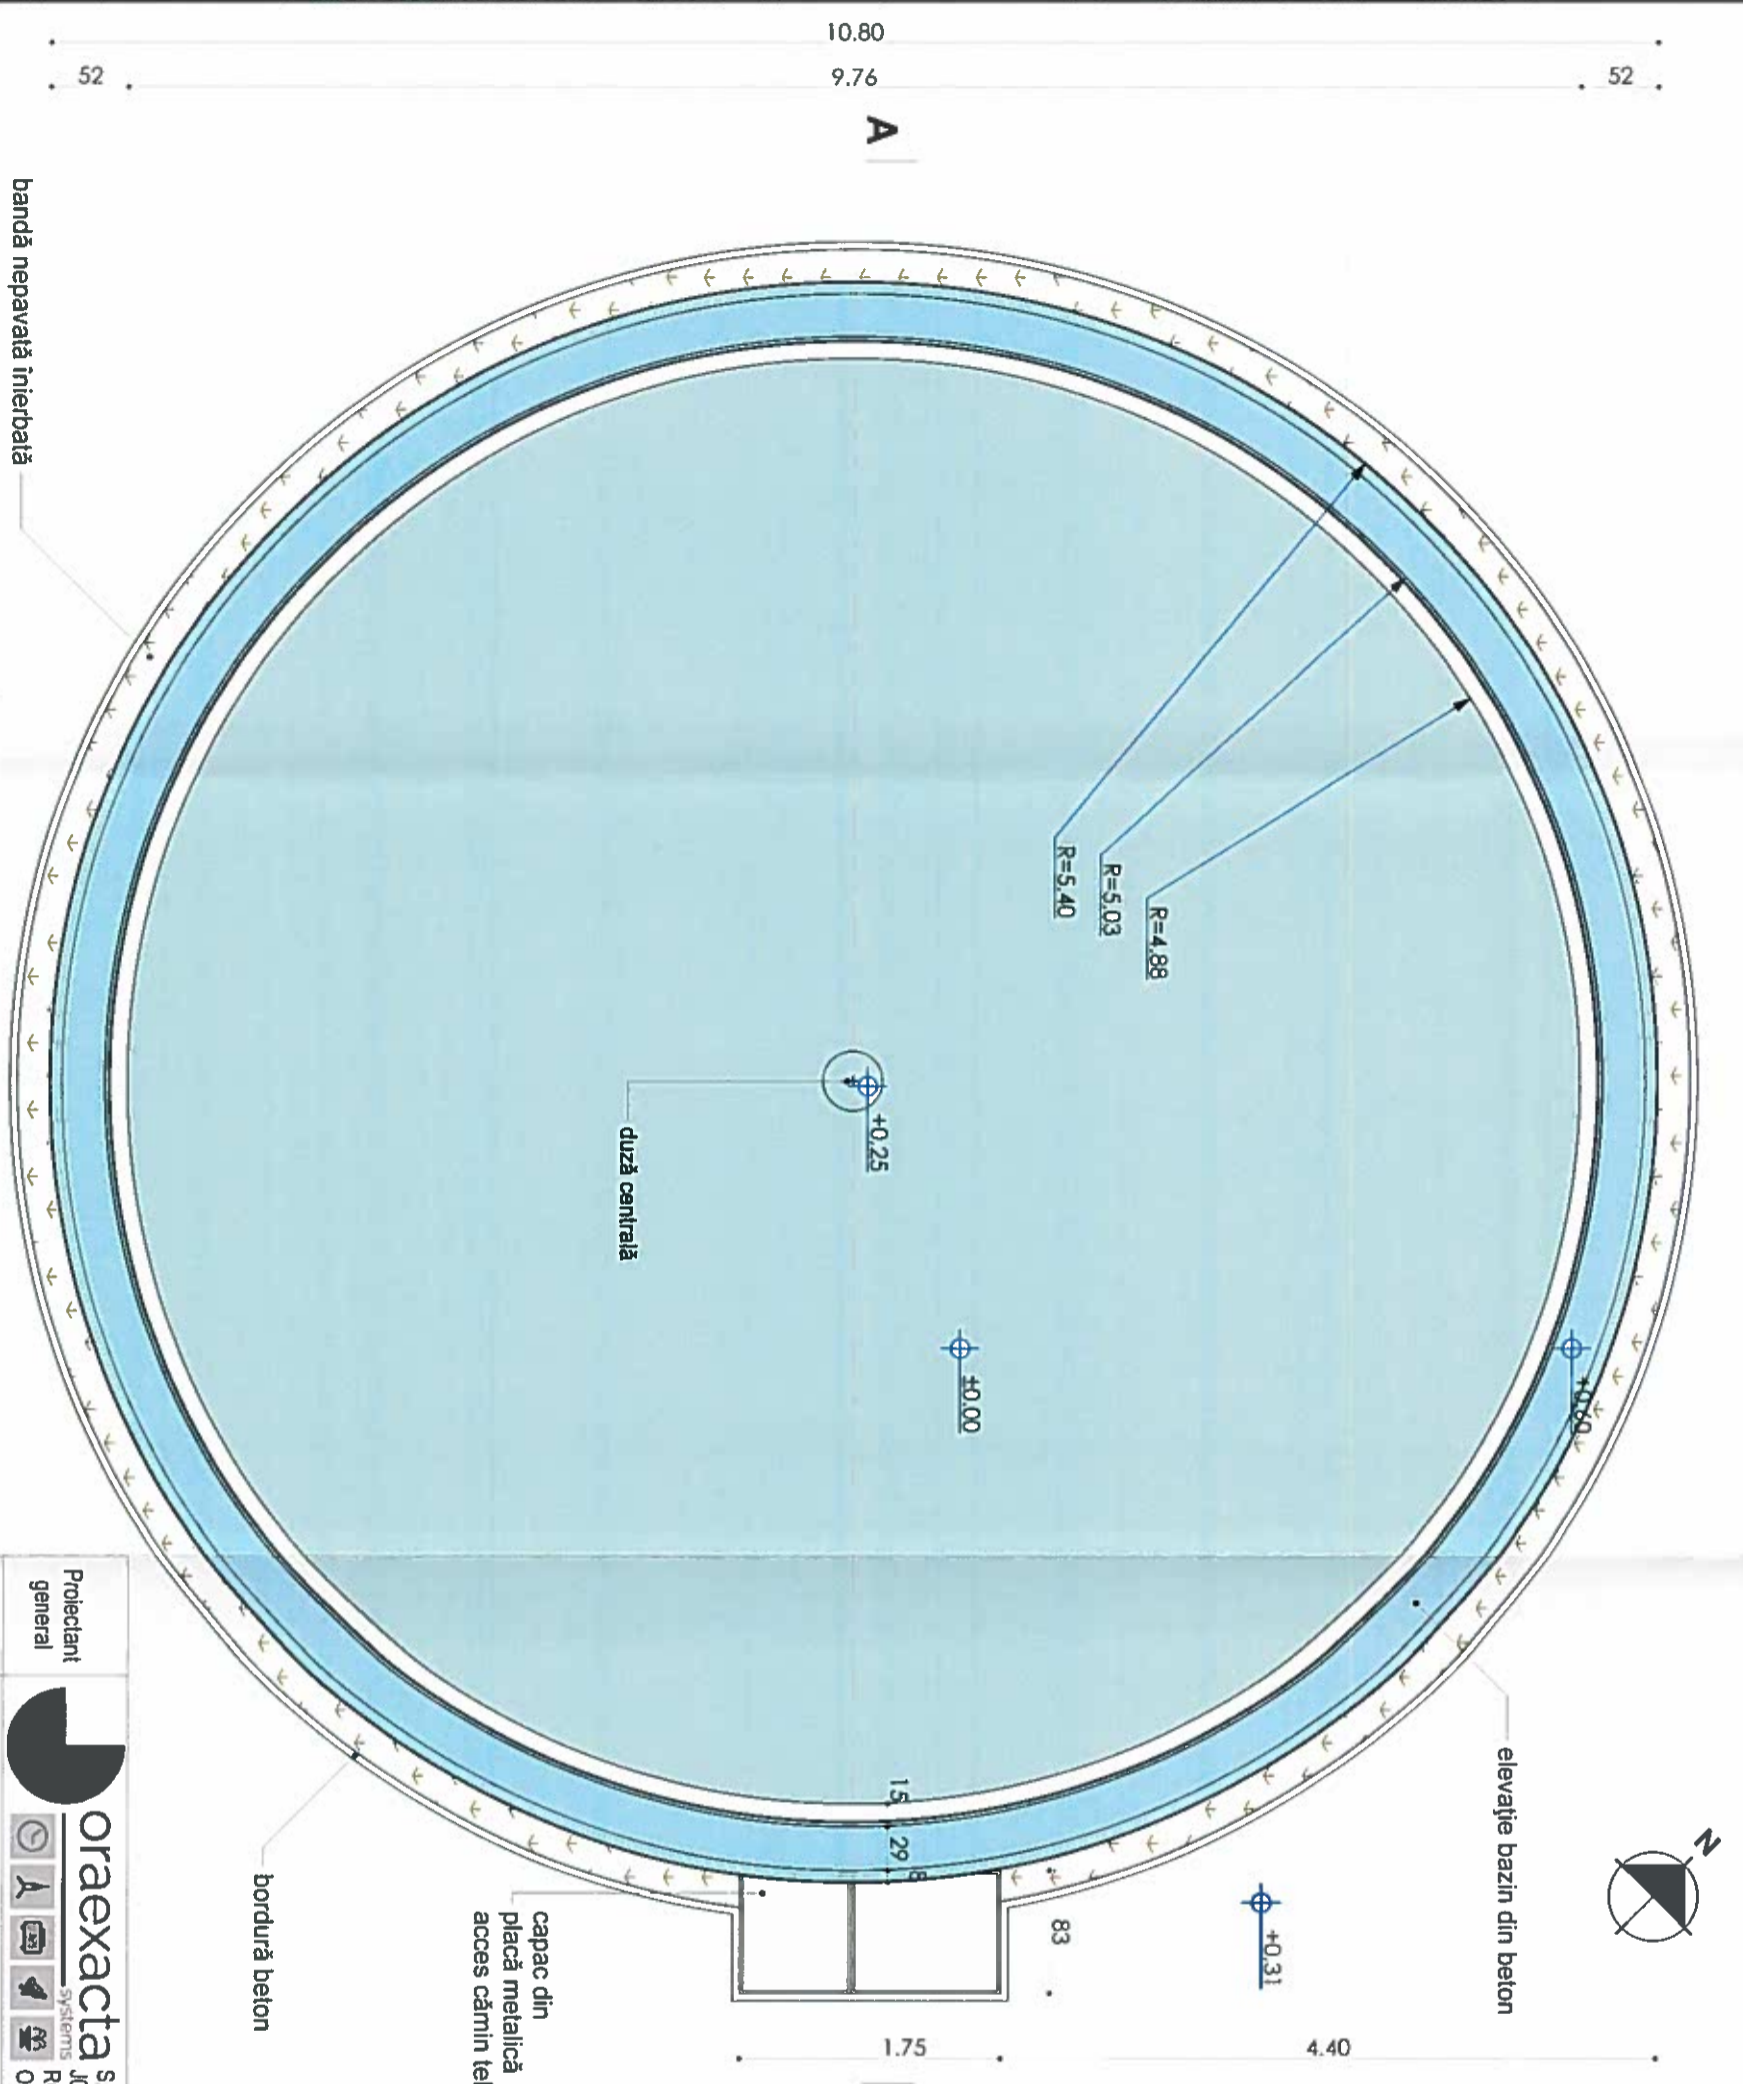

bandă nepavată înierbată

pavei din piatră artificială

bordură beton

capac din placă metalică  
acces câmin tehnic

elevație bazin din beton

duză centrală

Verificator	an. SIME Diana	Signature	Centla	Referat / Experiza nr. / Data	Beneficiar:	MUNICIPUL MEDIAS prin RUS MIRCEA	Proiect nr.:	13/2017
Proiectant general	oraexacta systems	S.C. ORAEXACTA SYSTEMS S.R.L. JOS / 801 / 2009 RO 25632916 Oradea, str. Sucevei, nr. 14		Mobil: +40 730 534 808 Tel: +40 239 467 439 Fax: +40 359 800 129 www.oraexacta.com				
Sef proiect:	an. DOMAHIDI Lóránd	Birou Individual de Arhitectură <b>DOMAHIDI Lóránd</b> Tel: 0740 292 365 e-mail: domahidi.leszard@gmail.com			Titlu proiect: REABILITARE FĂNTÂNĂ ARTEZIANĂ P.ȚA REGELE FERDINAND I, FAZA E.T.+P.T. mun. Medias, piata Regele Ferdinand I, jud. Sibiu		Faza:	P.T.
Proiectat:	an. DOMAHIDI Lóránd	Scara: 1:50			Titlu Plansa:	PLAN BAZIN EXISTENT	Plansa nr.:	A/03
Intocmit	an. DOMAHIDI Lóránd	Elaborat: 2017						




ORDINUL ARHITECTILOR  
 DIN ROMANIA  
 7830  
**DOMAHIDI Lóránd**  
 ARHITECT CU DREPT DE SEMNĂTURĂ




REABILITARE FĂNTÂNĂ ARTEZIANĂ -  
 PIAȚA REGELE FERDINAND I, FAZA E.T.+P.T.  
**SECȚIUNE ȘI VEDERE LATERALĂ EXISTENȚĂ, sc. 1:50**



**VEDERE LATERALĂ - RELEVU, sc. 1:50**

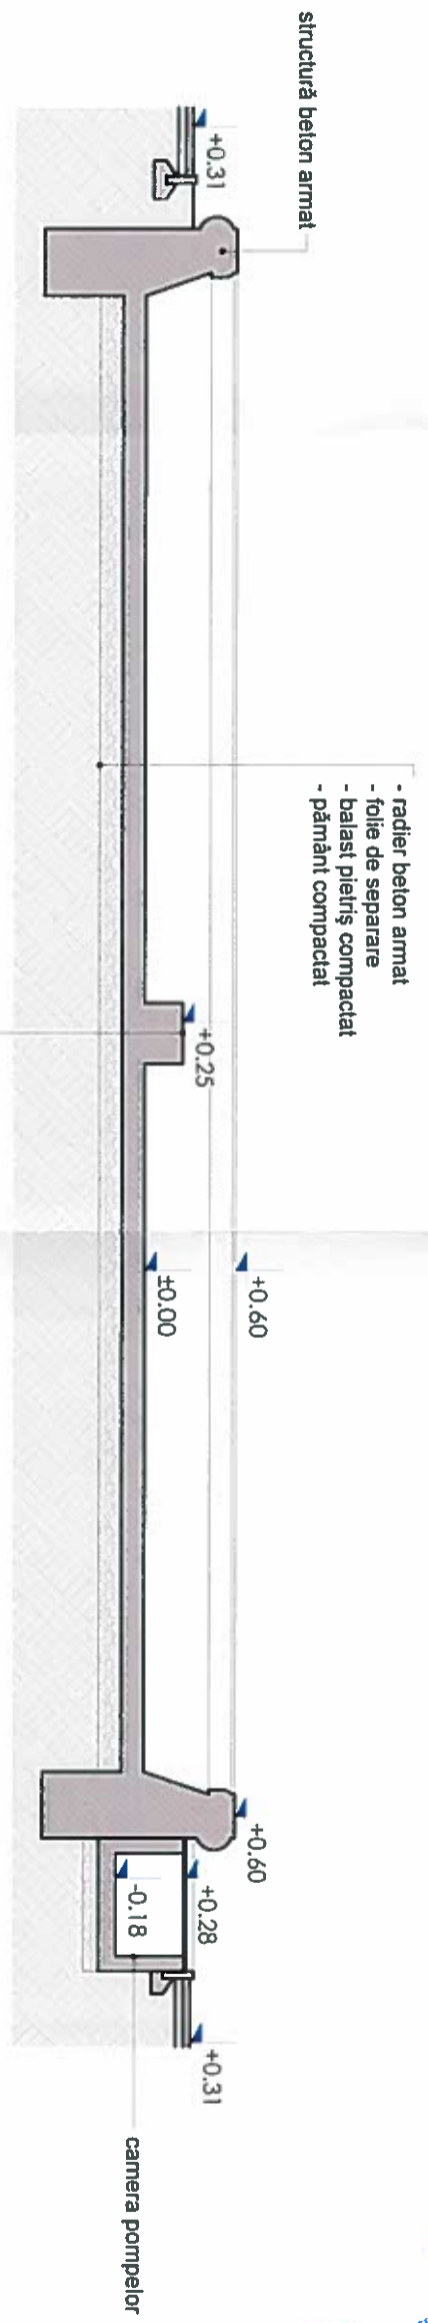

**SECȚIUNEA A-A - RELEVU, sc. 1:50**

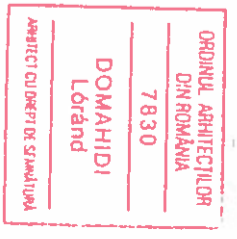



 <b>oraexacta</b> S.C. ORAEXACTA SYSTEMS S.R.L. Systems J05 / 801 / 2009 RO 25632916 Oradea, str. Sucevei, nr. 14 Mobil: +40 730 534 808 Tel: +40 259 467 439 Fax: +40 359 800 129 www.oraexacta.com		Verificator/Expert Nume Verificator/Expert Nume Semnatura Caranta Referat/ Expertiza nr. / Data	
Verificator arh. SIME Diana		Beneficiar: MUNICIPIUL MEDIAS prin RUS MIRCEA	
Proiectant general arh. DOMAHIDI Lăcrășanu e-mail: domahidi.lacrasanu@oraexacta.com tel. 0740 292 365		Titlu proiect: REABILITARE FĂNTÂNĂ ARTEZIANĂ P-ȚA REGELE FERDINAND I, FAZA E.T.+P.T. mun. Medias, piața Regele Ferdinand I, Jud. Sibiu	
Verificator arh. SIME Diana		Proiect nr.: 13/2017	
Birou Individual de Arhitectură <b>Domahidi Lăcrășanu</b>		Faza: P.T.	
Planșa nr.: A/04		Planșa nr.: A/04	






REABILITARE FĂNTÂNĂ ARTEZIANĂ -  
PIAȚA REGELE FERDINAND I, FAZA E.T.+P.T.  
**PLAN NIVEL SUBTERAN, sc. 1:50**

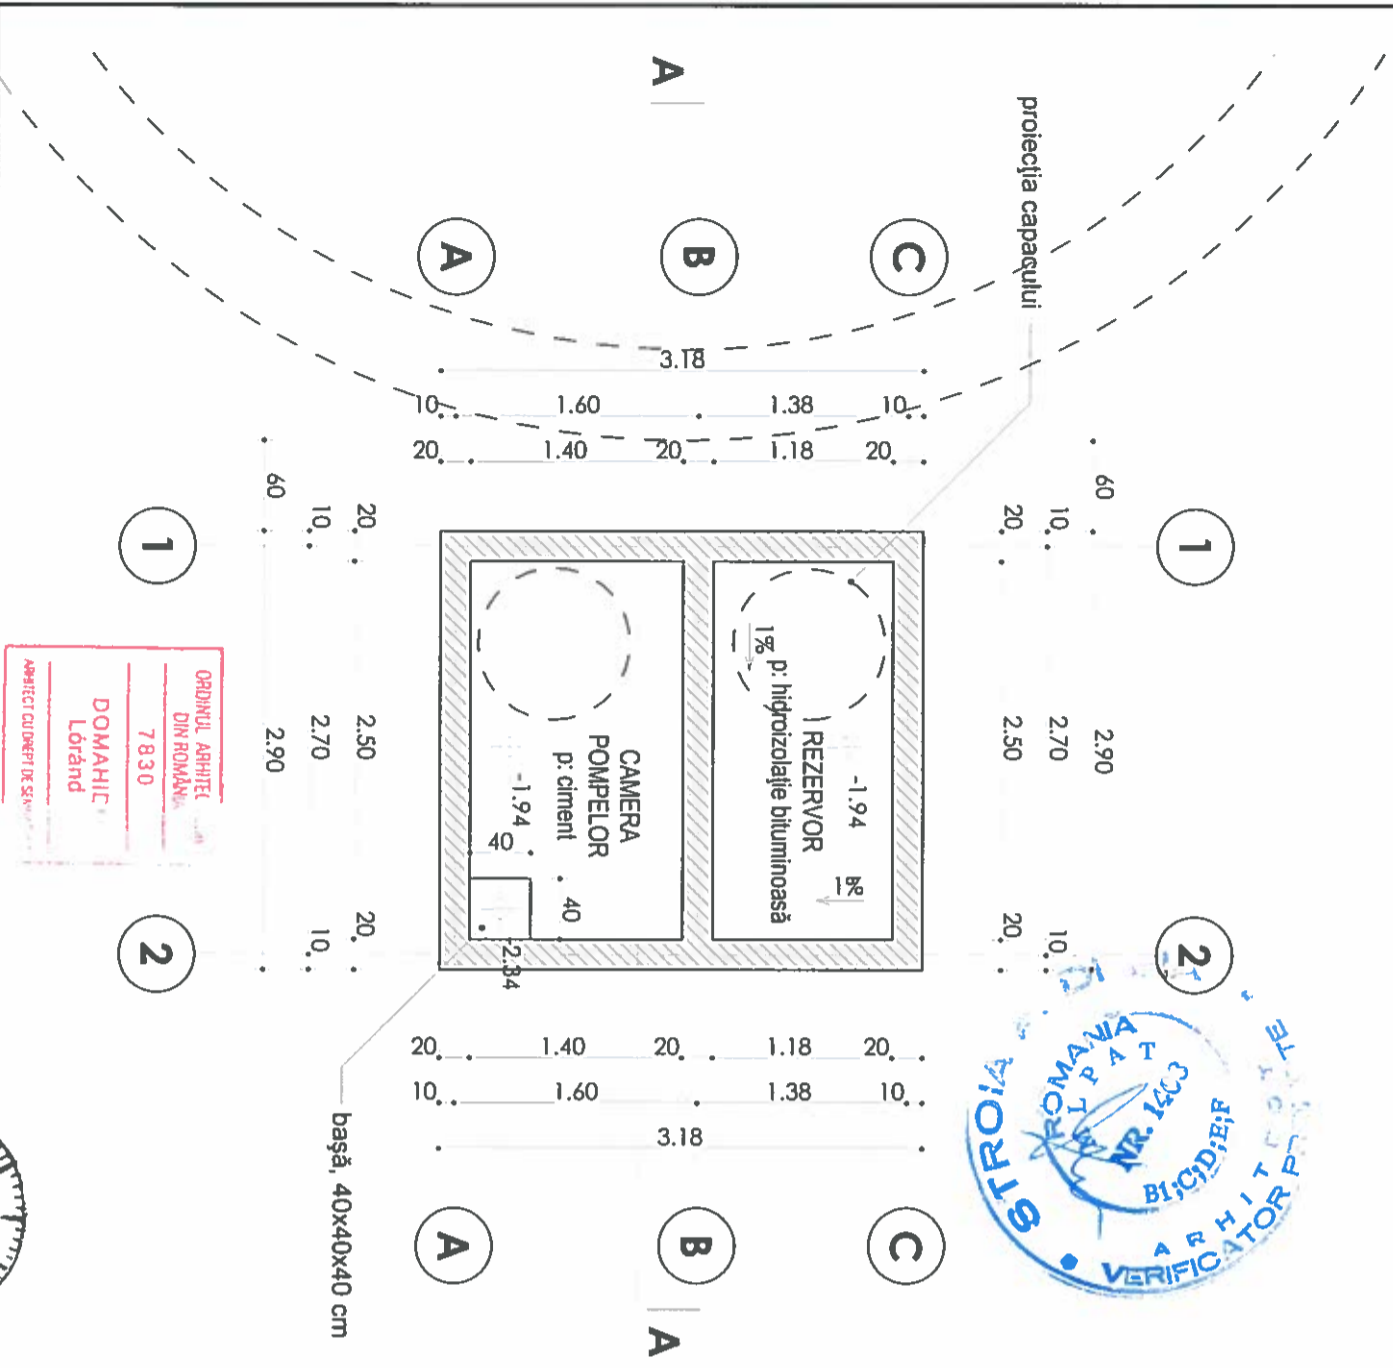

Proiectant general	 <b>oraexacta</b> S.C. ORAEXACTA SYSTEMS S.R.L. J05 / 801 / 2009 RO 25632916 Oradea, str. Sucevei, nr. 14	Mobil: +40 730 534 808 Tel: +40 259 467 439 Fax: +40 359 800 129 www.oraexacta.com
Verificator	anh. SIME Diana	
Verificator/Expert	Nume	Samantura
Verificator/Expert	Cenita	Referat/ Expertiza nr. / Data
Beneficiar:	<b>MUNICIPIUL MEDIAS</b> prin RUS MIRCEA	
Titlu proiect:	REABILITARE FĂNTÂNĂ ARTEZIANĂ P-ȚA REGELE FERDINAND I, FAZA E.T.+P.T. mun. Medias, piața Regele Ferdinand I, jud. Sibiu	
Proiect nr.:	13/2017	Faza: P.T.
Intocmit	anh. DOMAHIDI Lóránd	Planșa nr.: A/06

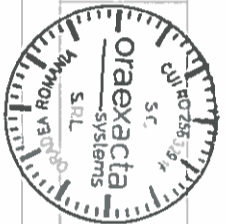

Verificator/Expert Nume anh. SIME Diana |

Samantura

Cenita

Referat/ Expertiza nr. / Data

Beneficiar:

MUNICIPIUL MEDIAS  
prin RUS MIRCEA

Proiect nr.:

13/2017

Faza:

P.T.


Intocmit

anh. DOMAHIDI Lóránd

Planșa nr.:

A/06

Proiectant general

**oraexacta**  
S.C. ORAEXACTA SYSTEMS S.R.L.  
J05 / 801 / 2009  
RO 25632916  
Oradea, str. Sucevei, nr. 14

Mobil: +40 730 534 808  
Tel: +40 259 467 439  
Fax: +40 359 800 129  
www.oraexacta.com

Verificator

anh. SIME Diana

Verificator/Expert Nume

anh. SIME Diana

Samantura

Cenita

Referat/ Expertiza nr. / Data

Beneficiar:

MUNICIPIUL MEDIAS  
prin RUS MIRCEA

Titlu proiect:

REABILITARE FĂNTÂNĂ ARTEZIANĂ  
P-ȚA REGELE FERDINAND I, FAZA E.T.+P.T.  
mun. Medias, piața Regele Ferdinand I, jud. Sibiu

Proiect nr.:

13/2017

Faza:

P.T.


Intocmit

anh. DOMAHIDI Lóránd

Planșa nr.:

A/06



Imagine 1 - multijet vertical central

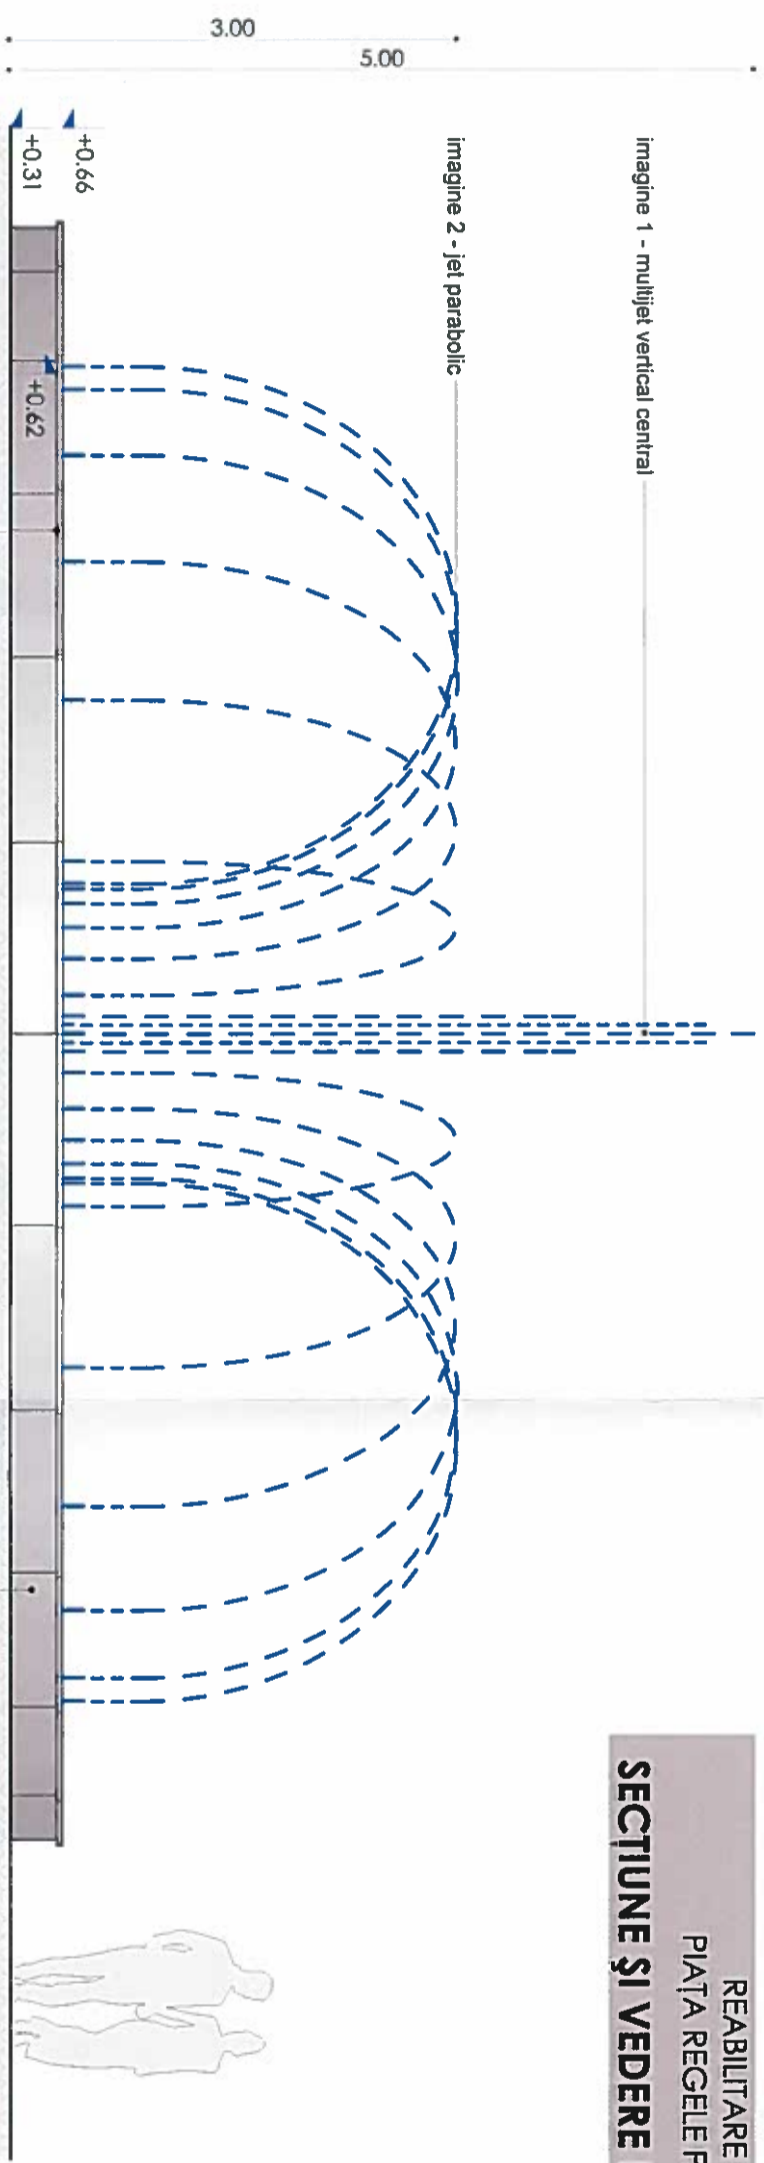

REABILITARE FĂNTÂNĂ ARTEZIANĂ -  
PIAȚA REGELE FERDINAND I, FAZA E.T.+P.T.  
**SECȚIUNE ȘI VEDERE LATERALĂ PROPUȘĂ, sc. 1:50**




VEDERE LATERALĂ - PROPUNERE, sc. 1:50

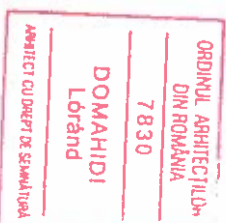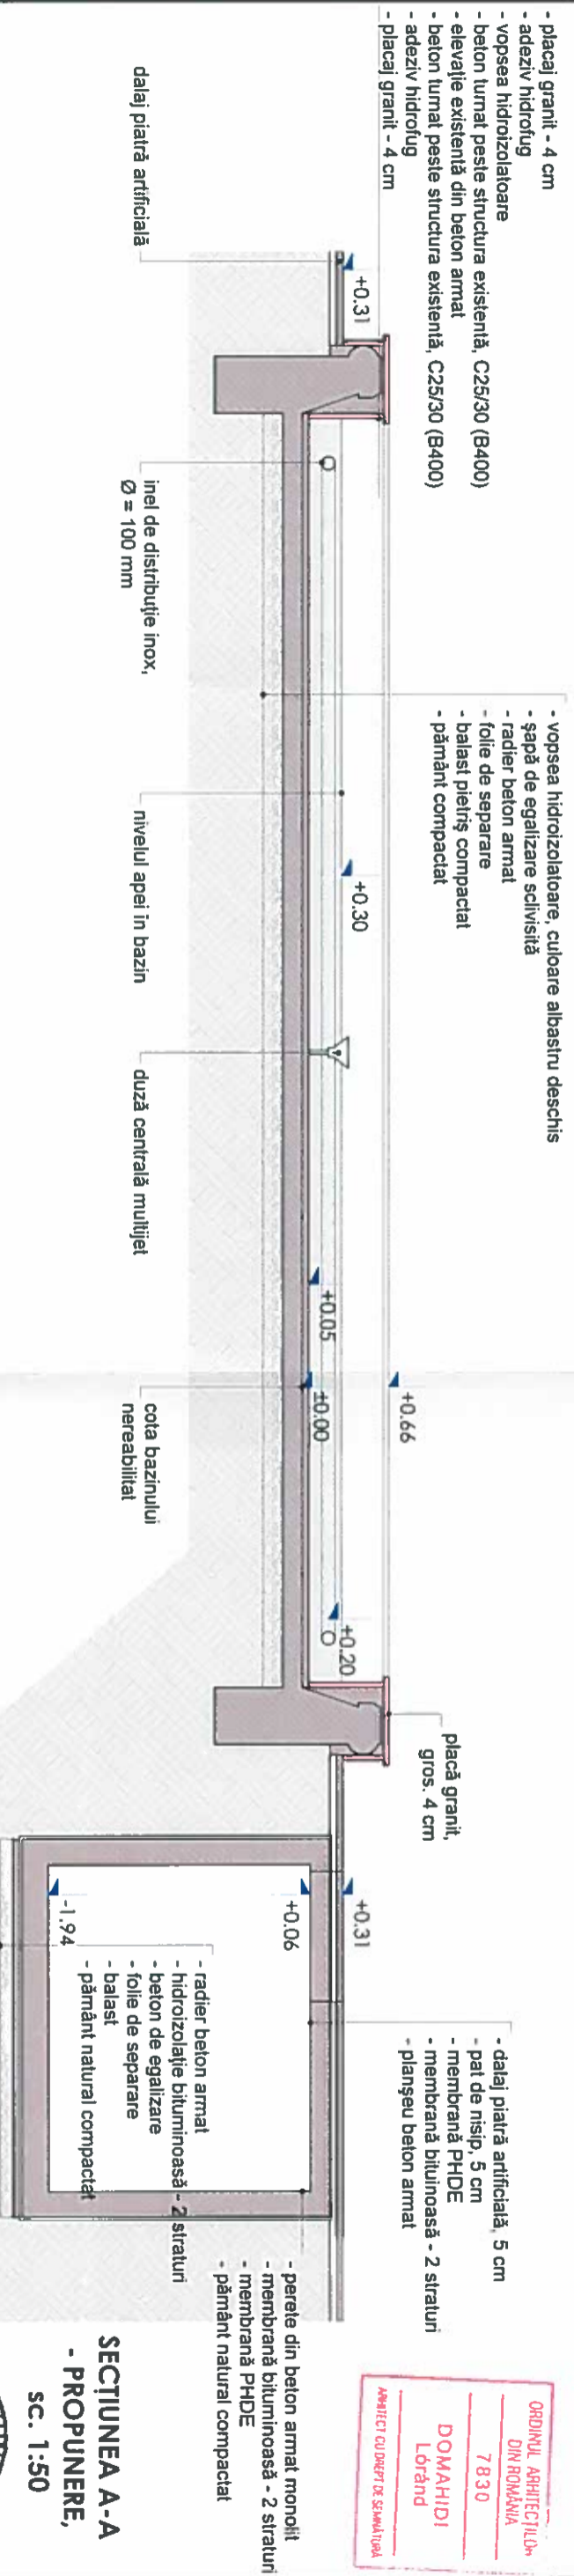

**SECȚIUNEA A-A**  
**- PROPUNERE,**  
**sc. 1:50**

**oraexacta** S.C. ORAEXACTA SYSTEMS S.R.L.  
 proiectant general  
 Verificator/expert Nume: arh. SIME DIANA  
 Birou Individual de Arhitectură Domahidi Lőránd  
 Tel: 0740 292 365  
 e-mail: domahidi@oraexacta.com  
 S.C. ORAEXACTA SYSTEMS S.R.L.  
 J05 / 801 / 2009  
 RO 25632916  
 Oradea str. Sucevei, nr. 14  
 Mob: +40 730 534 808  
 Tel: +40 259 467 439  
 Fax: +40 359 800 129  
 www.oraexacta.com

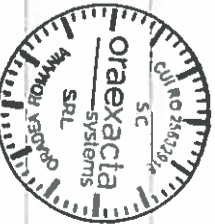

Verificator	arh. SIME DIANA	Beneficiar:	MUNICIPUL MEDIAS prin RUS MIRCEA	Proiect nr.:	13/2017
Proiectant general	arh. DOMAHIDI Lőránd	Titlu proiect:	REABILITARE FĂNTÂNĂ ARTEZIANĂ P.ȚA REGELE FERDINAND I, FAZA E.T.+P.T.	Faza:	P.T.
Verificator/Expert Nume	arh. SIME DIANA	Titlu Planșa:	SECȚIUNEA SI VEDERE LATERALA PROPUȘA	Planșa nr.:	A/07
Verificator/Expert Nume	arh. DOMAHIDI Lőránd	Scara:	1:50		
Proiectat:	arh. DOMAHIDI Lőránd	Elaborat:	2017		
Intocmit	arh. DOMAHIDI Lőránd				