


## Detaliu D03 Detaliu racordare cladire existenta/ trotuar/ zid de sprijin/ sistem rutier asfalt

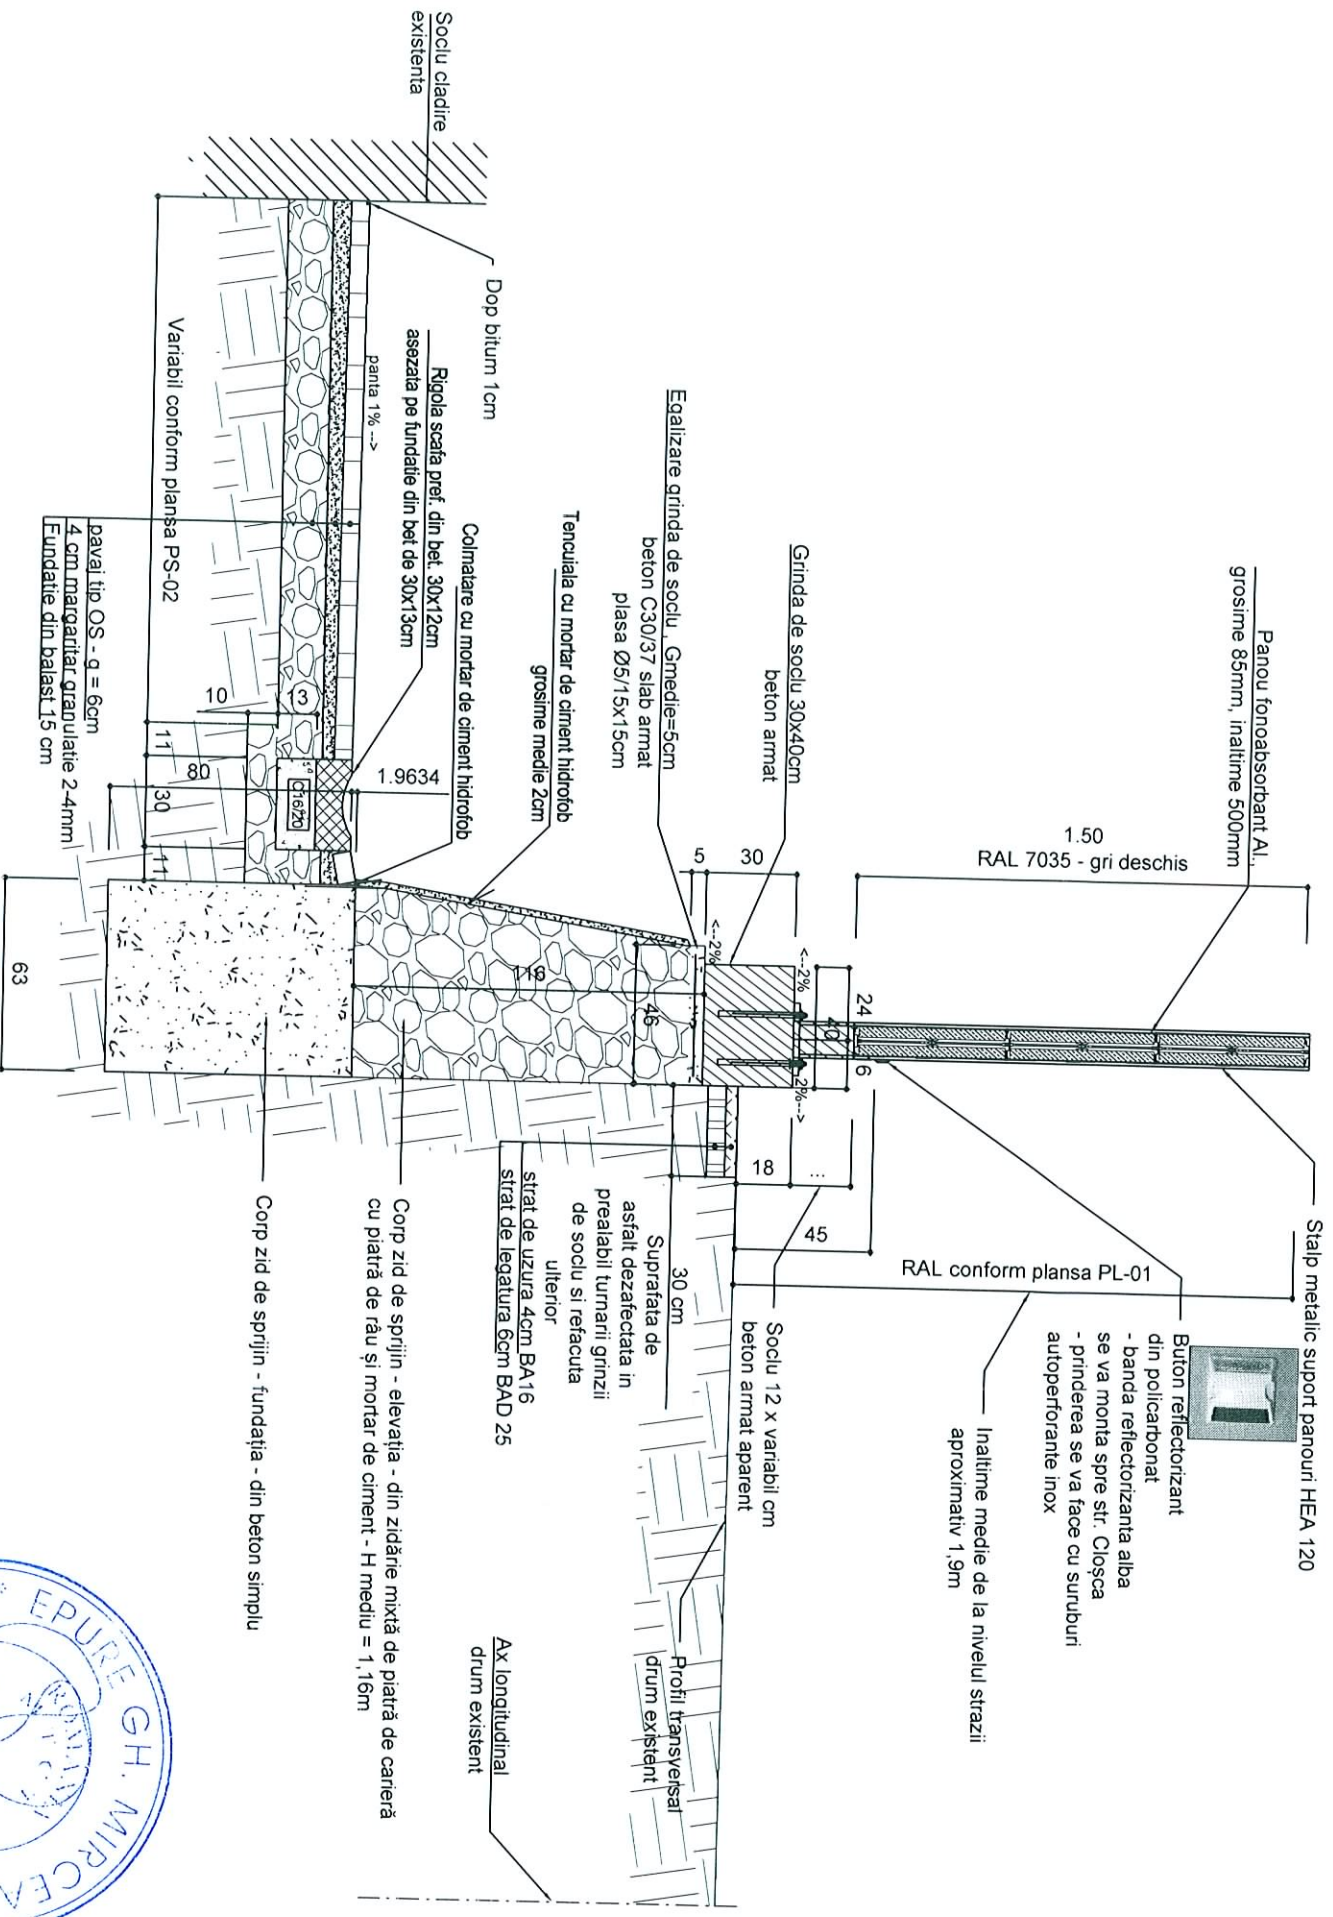

**NOTA: Cotele proiectate de nivel se vor citi corelat cu planșele PS-02, PL-01 și PL-02!**

Expert		Expertiza tehnica nr.	
Verificator		Ref. nr.	
Verificator / Expert	Nume	Semnatura	Cerinta calitate
		Referat / Expertiza nr. / data	

<b>HIGH STANDARDS</b> Proiectare & Project management		<b>PROIECTANT GENERAL</b>	
Specificatie	Nume	Semnatura	Beneficiar:
SER PROIECT	ing. Vlad-Mircea LANCA		MUNICIPUL MEDIAS
PROIECTAT	ing. Vlad-Mircea LANCA		Plata Corneliu Coposu, nr. 3, mun. Medias, jud. Sibiu
DESEMNIAT	ing. Vlad-Mircea LANCA		551086, Medias, jud. Sibiu, Str. Baznei, nr. 3, bl.2, sc. A, ap. 6 J 32/1665/2008 t/f: 0269-831800, 0100401723-312424 office@highstandards.ro

Scara:	1:50	Beneficiar:	MUNICIPUL MEDIAS	Proiect nr.:	215/A09/2017
Forma:	A3	Titlu proiect:	PROTECTIE IMOBILE CU PANOURI FONICE PE STR. ST. O. IOSIF	Faza:	DTAC+DT
Data:	mai 2017	Titlu planșă:	DETALIU D03	Planșă nr.:	DR02

Categoria de importanta : C  
Clasa tehnica : II