



SECTIUNEA B-B  
sc.1:50

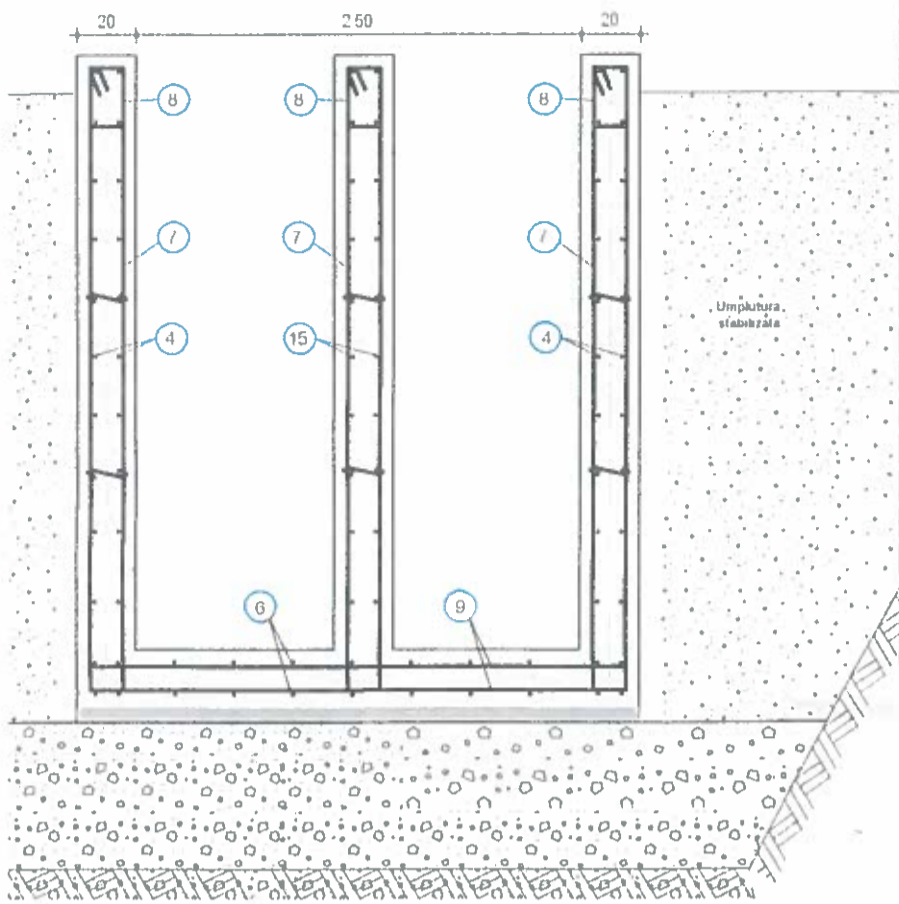

SECTIUNEA A-A, B-B  
sc.1:25

BETON: C25/30  
OTEL: OB37; PC52  
Clasa beton: C25/30  
Raport apa/ciment: 0.50  
Dimensiune maxima agregate: 22 mm  
Tip ciment: CEM II A-S 32.5 R  
Dozaj minim: 300kg/m<sup>3</sup>  
Clasa de consistenta: S3  
Permeabilitate: P8  
Aditivi obligatori: Superplasiifianti  
Clasa de expunere conform NE 012-2007: XC4 (RO)  
Acoperire nominala cu beton: -4 cm  
**Reteta beton: C25/30-S3-CEM II A-S 32.5 R 0/22**

**NOTA**  
- Piesele de trecere si alte piese inglobate se vor monta inainte de turnarea betonului si se va verifica pozitia lor in plansele de instalatii tehnologice si plansele de dispozitie generala  
- Se va urmari pe cat posibil turnarea continua a betonului. In caz contrar se vor efectua rosturi de turnare tratate corespunzator  
- Se va acorda atentie deosebita la montarea corecta pe pozitie a barelor de armatura la intersecțiile radiator-perete si perete-perete in conformitate cu desenele de detaliu

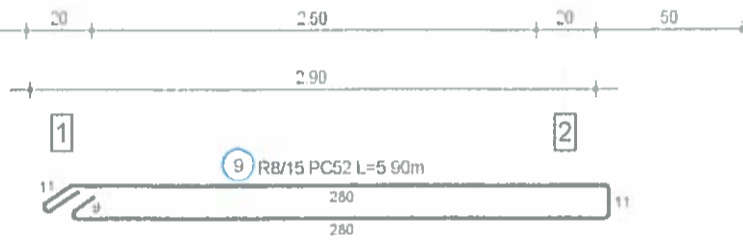


Extras de armatura				PC52		
Marca	Diam [mm]	Buc	Lung. [m]	8	10	12
1	8	48	1,50	72		
2	8	48	1,50	72		
3	8	48	1,50	72		
4	8	48	2,80	134		
5	8	48	3,10	149		
6	8	16	6,55	105		
7	8	91	4,40	400		
8	8	91	0,80	73		
9	8	18	5,90	106		
10	10	12	3,00		36	
11	10	24	0,75		18	
12	10	27	4,05		109,35	
13	10	4	2,75		11	
14	12	4	2,00			8
15	10	15	4,30		64,5	
16	8	8	1,50	12	12	
17	8	8	1,50	12	12	
18	8	8	0,80	6	6,4	
19	8	26	4,20	109	109,2	
Lungime totala pe diametru [m]				1323,00	378,45	8
Masa pe metru [kg/m]				0,395	0,617	0,888
Masa pe diametru [kg]				522,59	233,50	7,10
Masa totala [kg]				763		



<p>Proiectant GENERAL</p> <p><b>PANNON PROIECT</b></p> <p>Grupul de proiectare</p> <p>mail: g.pannon@pannonproiect.ro www.pannonproiect.ro</p>		<p>BENEFICIAR</p> <p><b>MUNICIPIUL MEDIAS prin RUS MIRCEA</b></p>	<p>IJR PROIECT</p> <p>106/2017</p> <p>FAZA</p> <p>P.T.</p>								
<p>COLECTIV ELABORARE</p> <table border="1"> <tr><td>Şef Proiect - General</td><td>arh. DOMAIIIDI Lorand</td></tr> <tr><td>Proiectat</td><td>ing. SZÜCS Zoltán</td></tr> <tr><td>Întocmit</td><td>ing. SZÜCS Zoltán</td></tr> <tr><td>Verificator</td><td></td></tr> </table>		Şef Proiect - General	arh. DOMAIIIDI Lorand	Proiectat	ing. SZÜCS Zoltán	Întocmit	ing. SZÜCS Zoltán	Verificator		<p>DENUMIRE PROIECT</p> <p><b>REABILITARE FANTANA ARTEZIANA P-TA REGELE FERDINAND I, FAZA E.T.+P.T.</b></p> <p>AMPLASAMENT</p> <p>mun. Medias prta-Regele Ferdinand I jud Sibiu</p>	<p>VOLUM</p> <p>REZISTENTA</p>
Şef Proiect - General	arh. DOMAIIIDI Lorand										
Proiectat	ing. SZÜCS Zoltán										
Întocmit	ing. SZÜCS Zoltán										
Verificator											
<p>DENUMIRE PLANŞĂ</p> <p><b>PLAN COFRAJ SI ARMARE PERETI CAZIN DE VIZITARE</b></p>		<p>SCARA: 1:25</p>	<p>IJR PLANŞĂ</p> <p>R.01</p>								

SECTIUNEA A-A  
sc.1:50

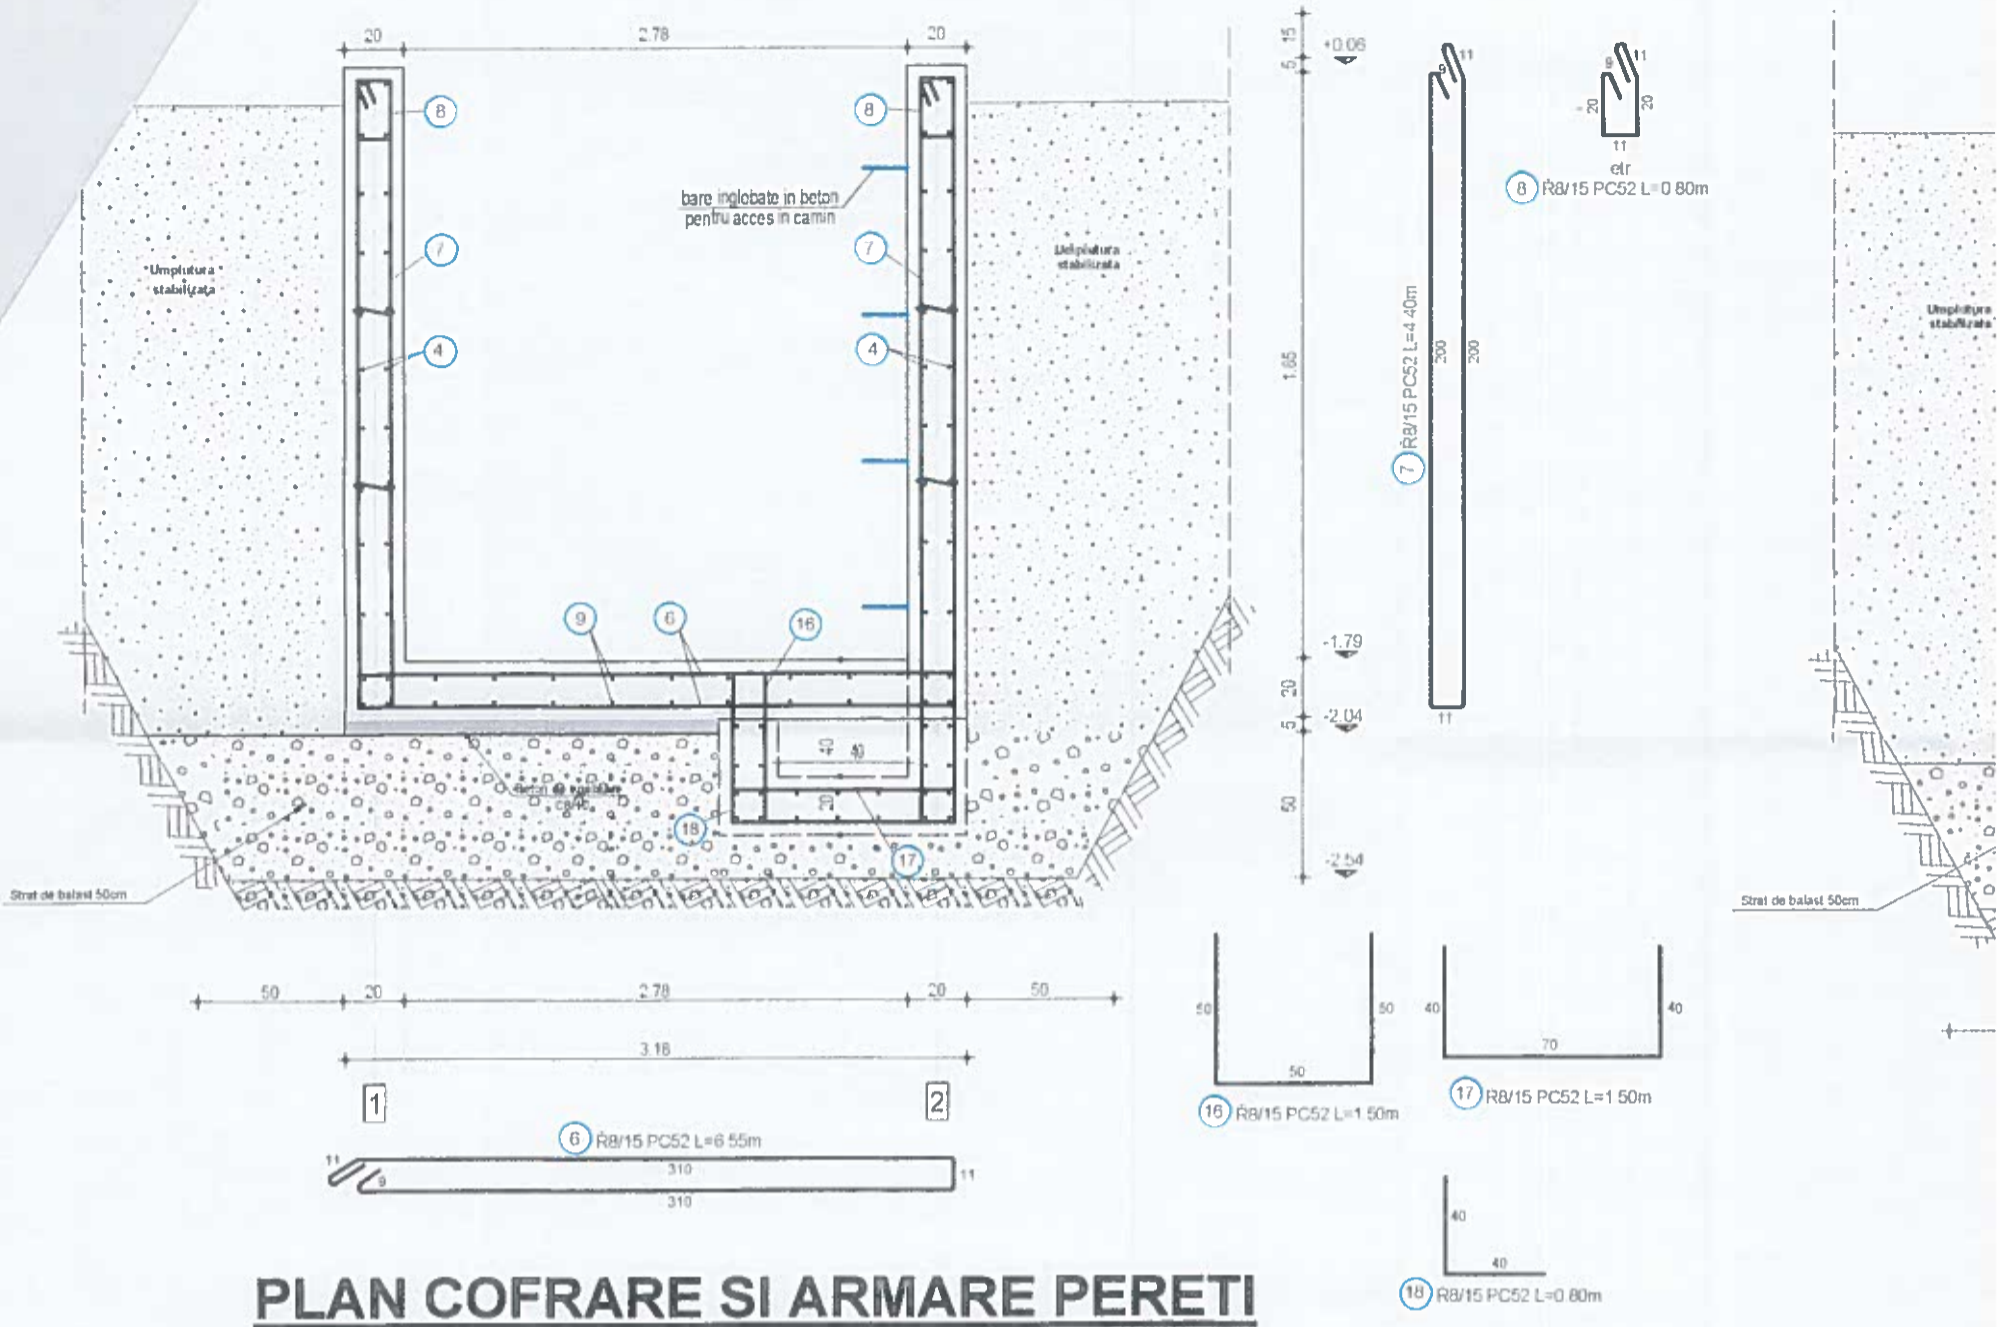

**PLAN COFRARE SI ARMARE PERETI**

