



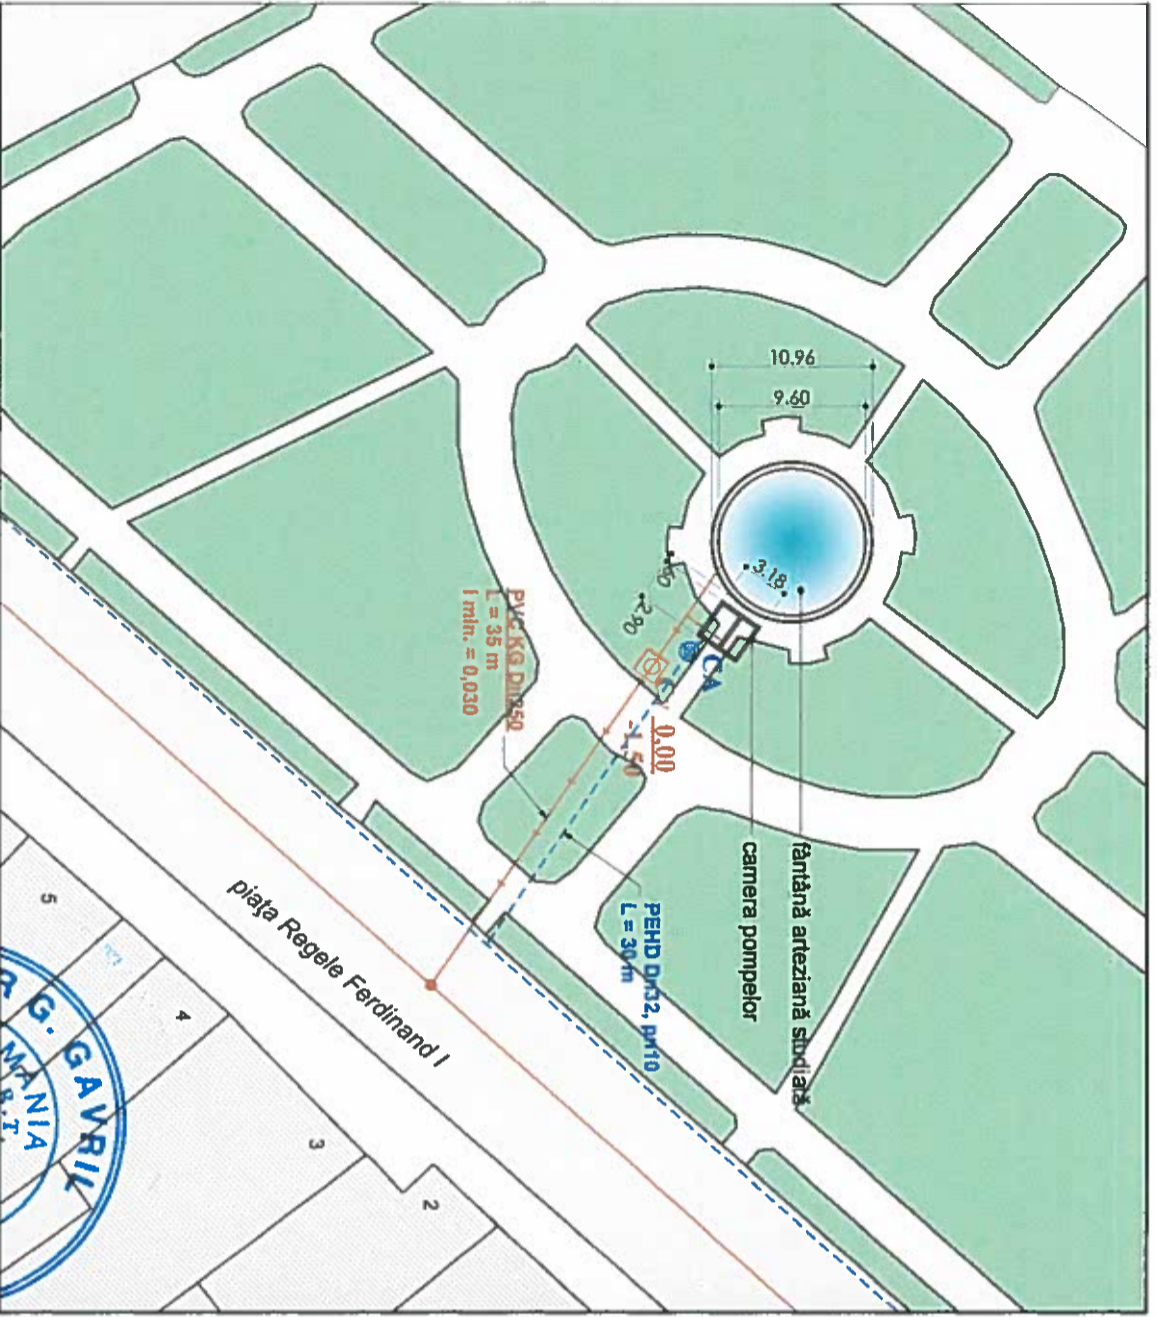


REABILITARE FÂNTÂNĂ ARTEZIANĂ -  
PIAȚA REGELE FERDINAND I, FAZA E.T.+P.T.  
**PLAN DE SITUAȚIE, sc. 1:500**




Verificator/Expert Nume	Semnatura	Caranta	Patent/ Expeditia nr. / Data	Beneficiar:	Proiect nr.:
				MUNICIPIUL MEDIAS prin RUS MIRCEA	13/2017
Birou Individual de Arhitectură <b>Domahidi Lóránd</b> tel: 0740 292 365 e-mail: domahidi.lorand@gmail.com			Titlu proiect: REABILITARE FÂNTÂNĂ ARTEZIANĂ P-ȚA REGELE FERDINAND I, FAZA E.T.+P.T. mun. Medias, piata Regele Ferdinand I, jud. Sibiu		
Sef proiect:	arh. DOMAHIDI Lóránd	Scara:	Faza:		
Proiectat:	ing. ROSU Adrian	1:500	P.T.		
Intocmit:	arh. DOMAHIDI Lóránd	Elaborat:	Planșa nr.:		
		2017	AC/01		

REABILITARE FĂNTÂNĂ ARTEZIANĂ -  
 PIAȚA REGELE FERDINAND I, FAZA E.T.+P.T.  
**SCHEMA INSTALAȚIILOR - IMAGINE ARTEZIANĂ NR. 1,**  
 plan și secțiune, sc. 1:75

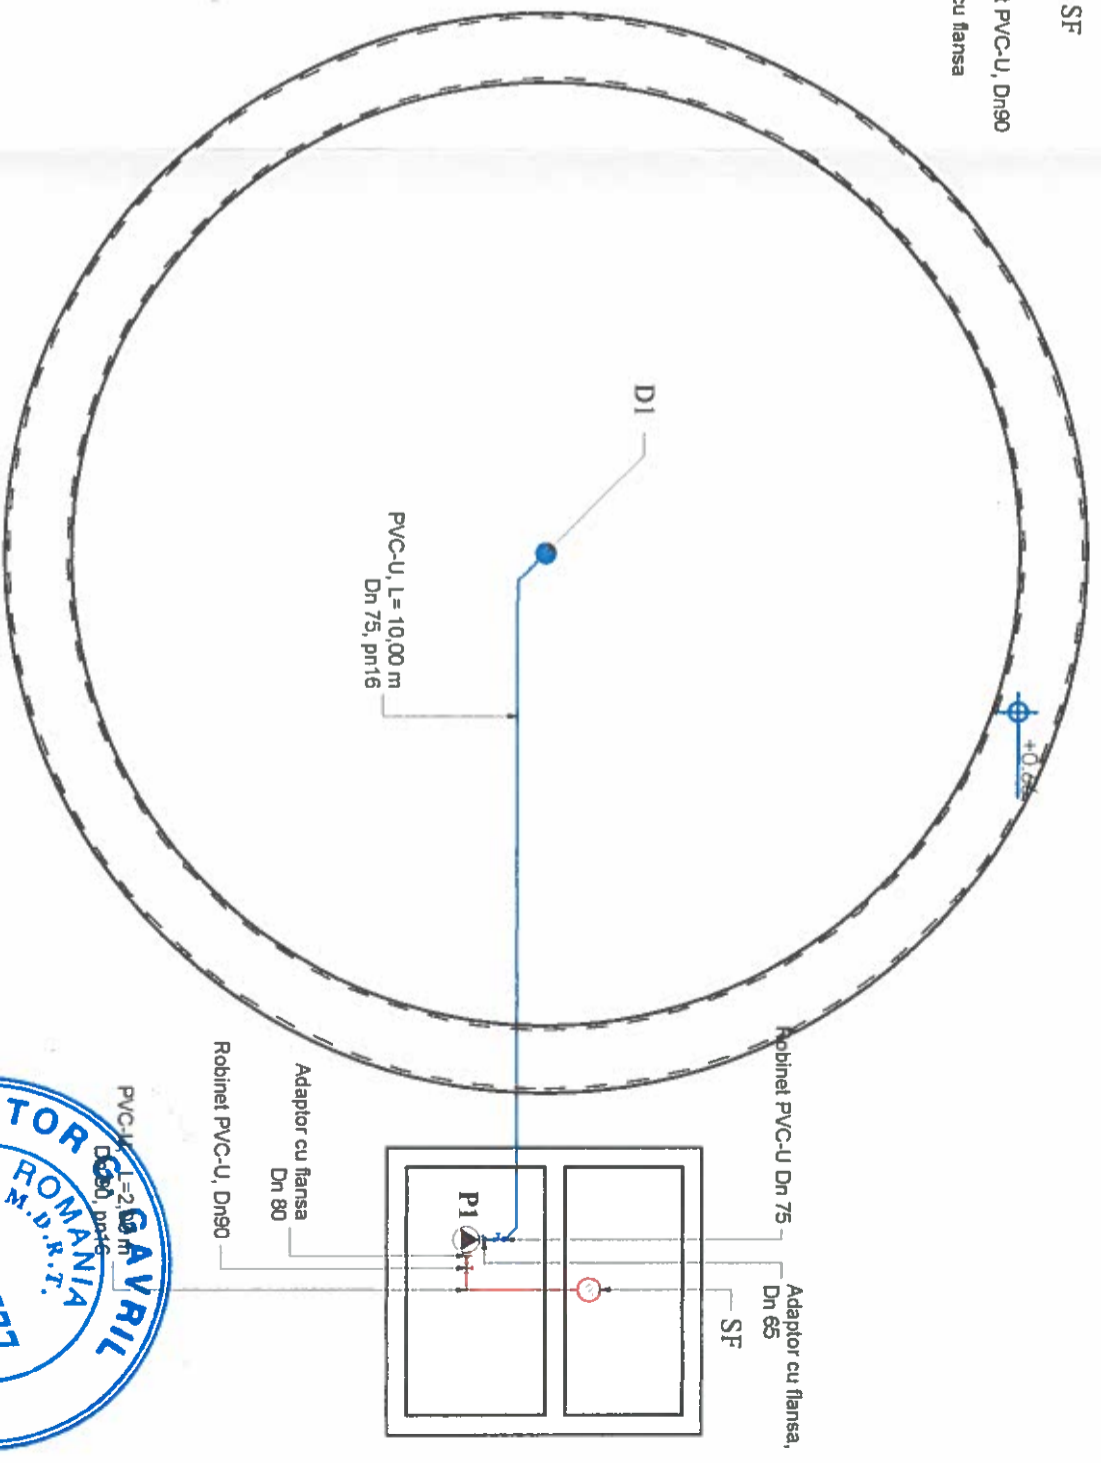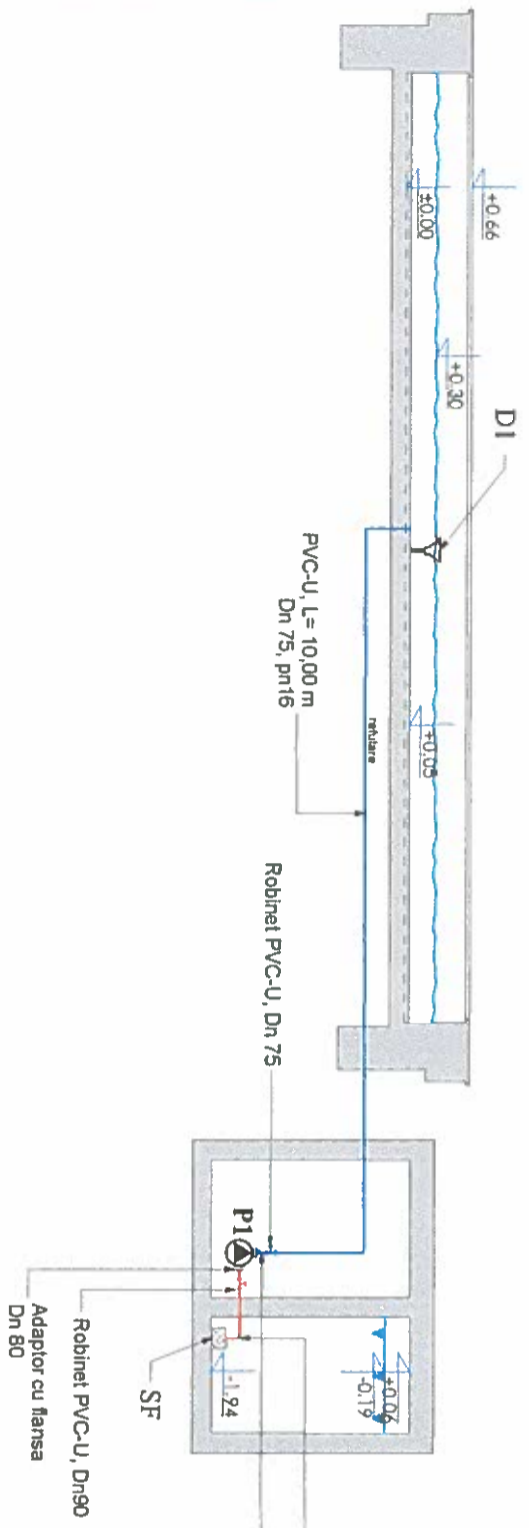



**LEGENDA**

- Conductă de absorbtie - PVC-U, Pn 16, Dn 90
- Conductă de refulare - PVC-U, Pn 16, Dn 75
- D1** Duză mușchet 72\*6 mm - Q= 1385 l/min., H= 8,3 mCA, Dn=2 1/2", FE
- SF** Sorb cu filtru Dn90
- P1** Pompă centrifugală uscată, cu flanșa de absorbtie Dn 80 mm, flanșa de refulare Dn 65 mm, P = 4 KW, Q=1600 l/min., H= 12,5 mCA, U= 400V/50 Hz

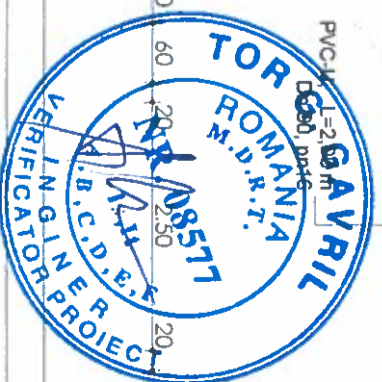

Verificator/Expert	Name	Semnatura	Ceștia	Referat/ Experiența nr. / Data	Beneficiar:	Proiect nr.
					MUNICIPIUL MEDIAS prin RUS MIRCEA	13/2017
Birou Individual de Arhitectură <b>Domahidi Lóránd</b> tel. 0740 292 365 e-mail: domahidi.lorand@gmail.com				Titlu proiect REABILITARE FĂNTÂNĂ ARTEZIANĂ P-ȚA REGELE FERDINAND I, FAZA E.T.+P.T. mun. Medias, piața Regele Ferdinand I, jud. Sibiu		
Seî proiect:	arh. DOMAHIDI Lóránd	Scara:	1:75	Faza: P.T.		
Proiectat:	ing. ROSU Adrian	Elaborat:	2017	Planșa nr. AC102		
Intocmit	arh. DOMAHIDI Lóránd					

REABILITARE FĂNTÂNĂ ARTEZIANĂ -  
 PIAȚA REGELE FERDINAND I, FAZA E.T.+P.T.  
**SCHEMA INSTALAȚIILOR - IMAGINE ARTEZIANĂ NR. 2,**  
 plan și secțiune, sc. 1:75

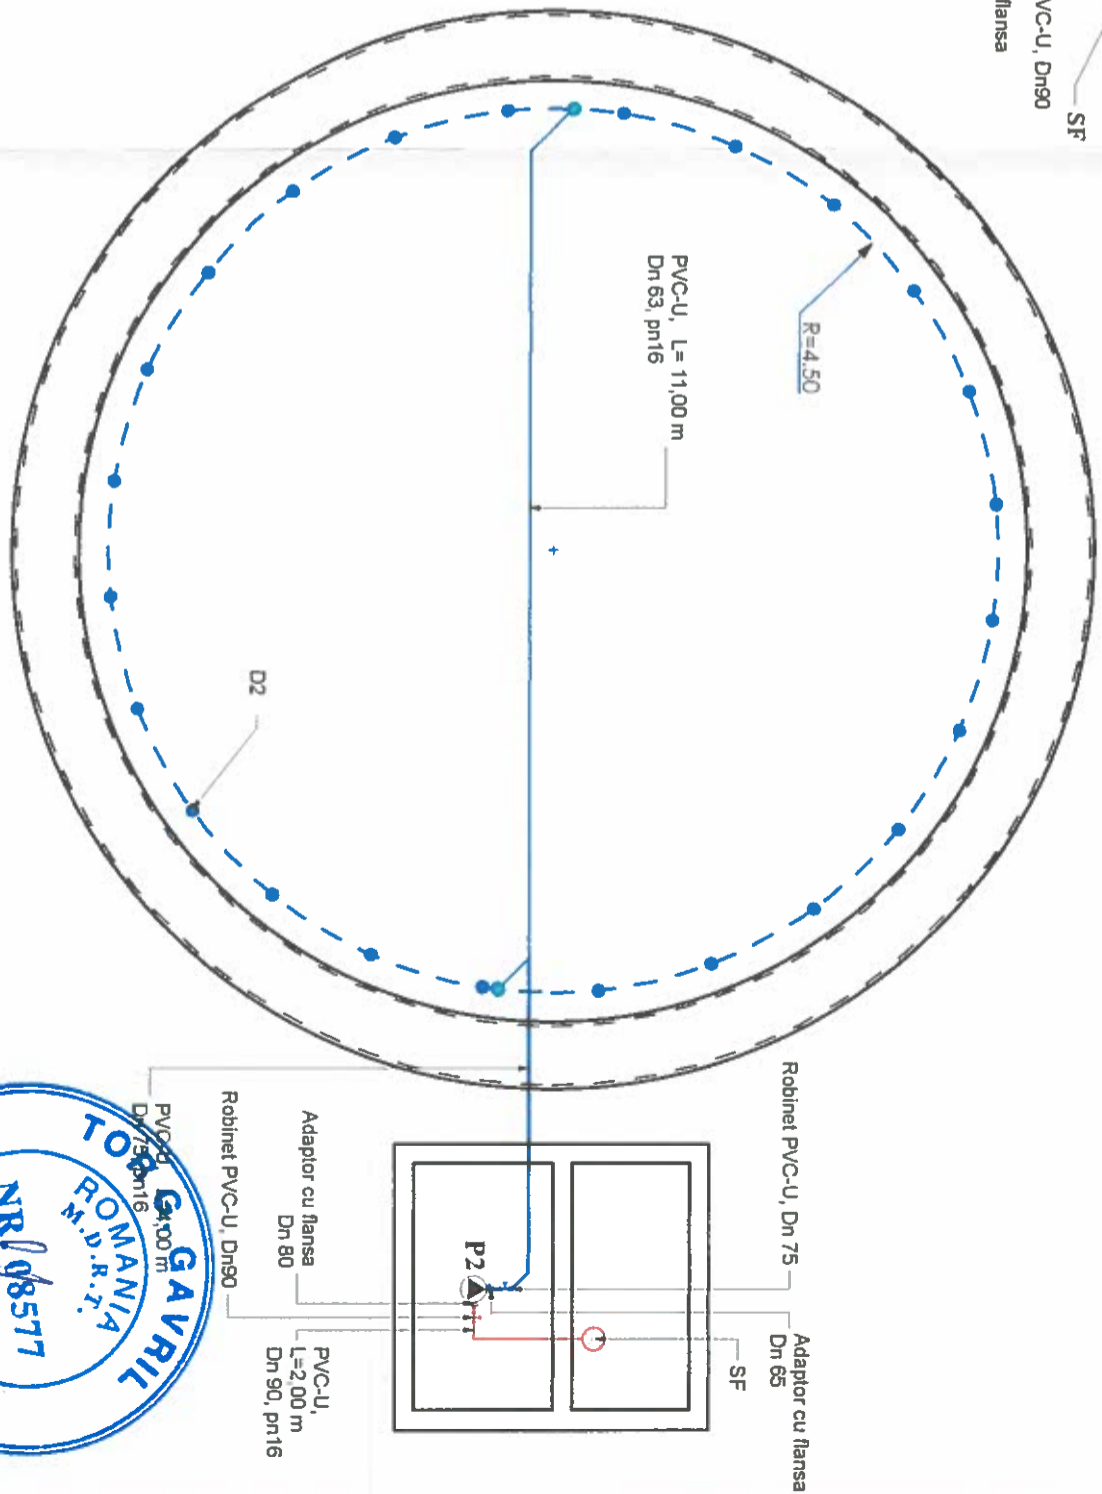
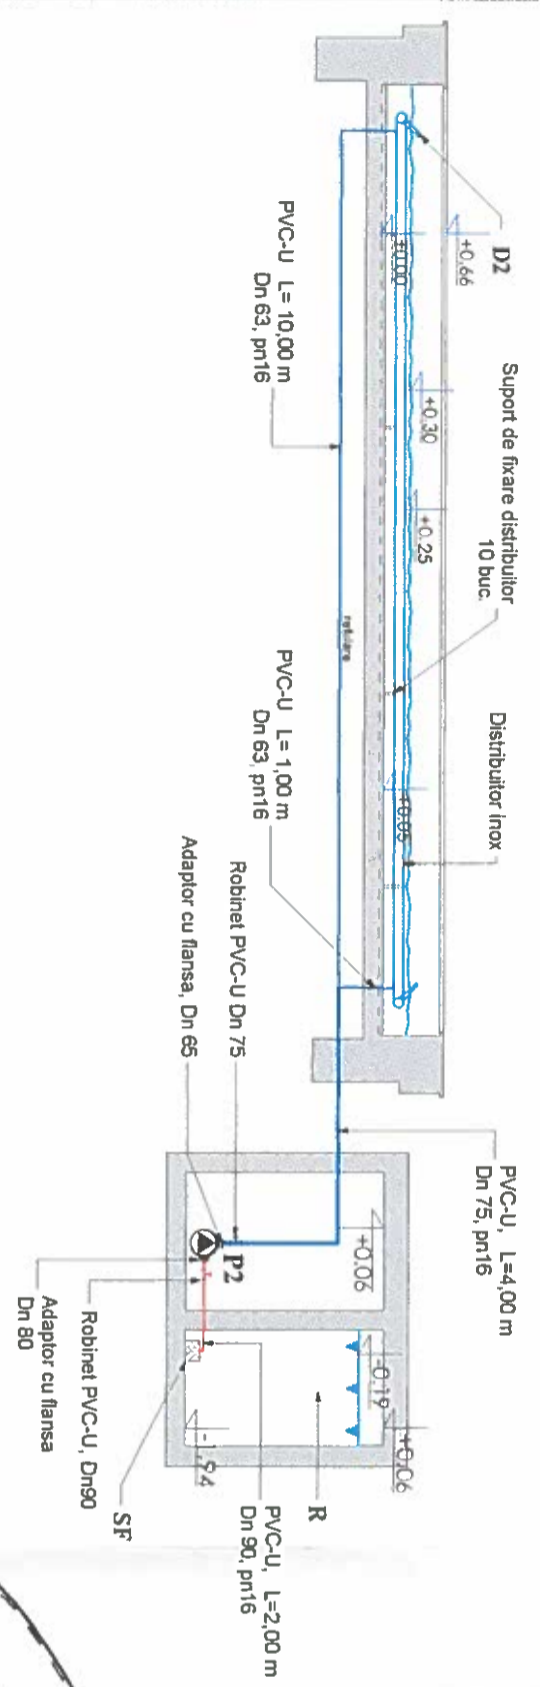


- LEGENDĂ**
- Conductă de absorbtie - PVC-U, Pn 16, Dn 90
  - Conductă de refulare - PVC-U, Pn 16, Dn 75
  - Conductă de refulare - PVC-U, Pn 16, Dn 63
  - D2 Duză cu jet laminat Q= 38 l/min., H= 6,2 mCA, Dn=1/2" FE, 24 buc.
  - SF Sorb cu filtru Dn90
  - P1 Pompă centrifugală uscată, cu flanșa de absorbtie Dn 80 mm, flanșa de refulare Dn 65 mm, P = 4 KW, Q=1600 l/min., H= 12,5 mCA, U= 400V/50 Hz
  - ↔ Distribuitor inox 101,6\*3mm; L = 28300 mm; ștuț 60,33\*2,77 mm - 2" FE = 2 buc. ; ștuț 12,7\*1,22 mm - 1/2" FE = 24 buc.
  - R Rezervor apă, V = 5,15 m<sup>3</sup>

Verificator/Expert /Nume	Semnatura	Ceștia	Referat /Experiența nr. /Data	Beneficiar:	Proiect nr.:
<b>Birou Individual de Arhitectură</b> <b>Domahidi Lóránd</b>				<b>MUNICIPIUL MEDIAS</b> prin RUS MIRCEA	13/2017
Seif proiect:	anh. DOMAHIDI Lóránd	Scara:	Titlu proiect:	REABILITARE FĂNTÂNĂ ARTEZIANĂ	Faza:
Proiectat:	ing. ROSU Adrian	1:75	P-ȚA REGELE FERDINAND I, FAZA E.T.+P.T.		P.T.
Intocmit	anh. DOMAHIDI Lóránd	Elaborat:	mun. Medias, piața Regele Ferdinand I, jud. Sibiu	SCHEMA INSTALAȚIILOR	Planșa nr.:
		2017	IMAGINE ARTEZIANA NR. 2		AC/03




REABILITARE FĂNTÂNĂ ARTEZIANĂ -  
 PIAȚA REGELE FERDINAND I, FAZA E.T.+P.T.  
**SCHEMA INSTALAȚIILOR DE FILTRARE ȘI ANTIALGE,**  
 plan și secțiune, sc. 1:75

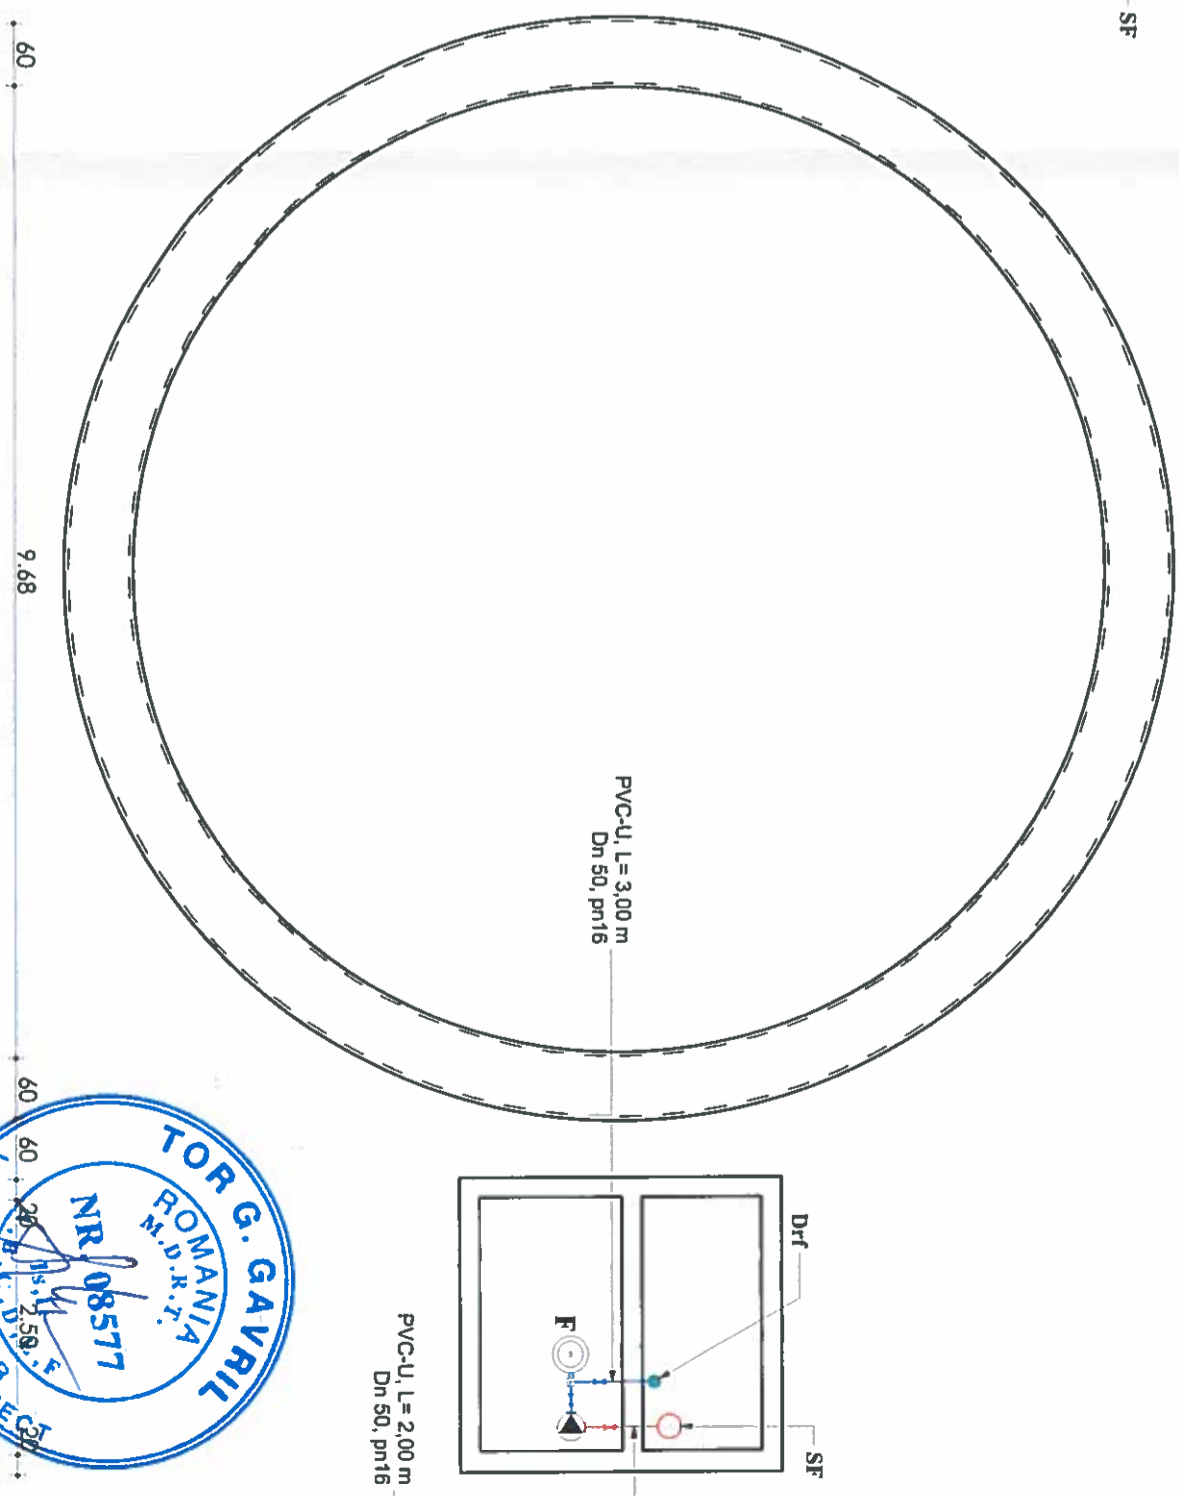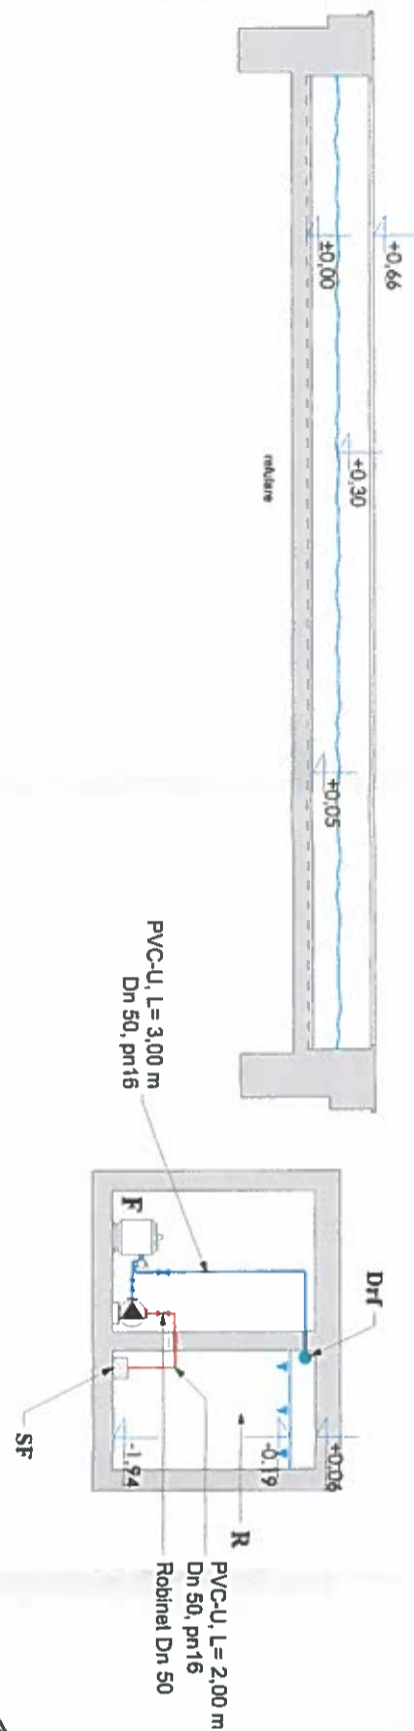


**LEGENDĂ**

- Conductă de absorbție - PVC-U, Pn 16, Dn 40
- Conductă de refulare - PVC-U, Pn 16, Dn 40
- F Filtru și aparat sterilizare cu clor dotat cu pompă
- Drf Duză de refulare pentru apa filtrată
- SF Sorb filtru
- R Rezervor apă, V = 5,15 m<sup>3</sup>

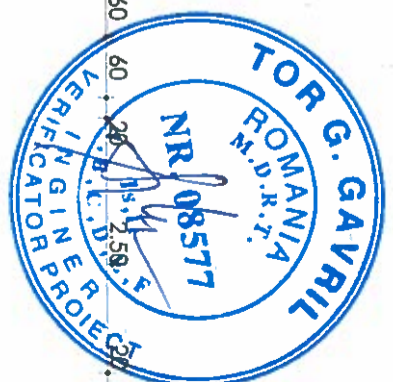


Verificator/Expert/ Nume	Semnatura	Ceștia	Referat/ Experiența nr. /Data	Beneficiar:	Proiect nr.:
				MUNICIPALIA MEDIAS PRIN RUS MIRCEA	13/2017
Birou Individual de Arhitectură <b>Domahidi Lőránd</b> tel. 0740 292.365 e-mail: domahidi.lorand@gmail.com			Titlu proiect: REABILITARE FĂNTÂNĂ ARTEZIANĂ P-TA REGELE FERDINAND I, FAZA E.T.+P.T. mun. Medias, piata Regele Ferdinand I, jud. Sibiu		
Sef proiect:	afn. DOMAHIDI Lőránd	Scara:	1:75	Faza:	
Proiectat:	ing. ROSU Adrian	Elaborat:	2017	P.T.	
Intocmit	afn. DOMAHIDI Lőránd	Titlu Planşa:		Planşa nr.:	
		SCHEMA INSTALATIILOR DE FILTRARE SI ANTIALGE		AC/04	

REABILITARE FĂNTÂNĂ ARTEZIANĂ -  
 PIAȚA REGELE FERDINAND I, FAZA E.T.+P.T.  
**SCHEMA INSTALAȚIILOR DE FILTRARE ȘI ANTAIAGE,**  
 plan și secțiune, sc. 1:75

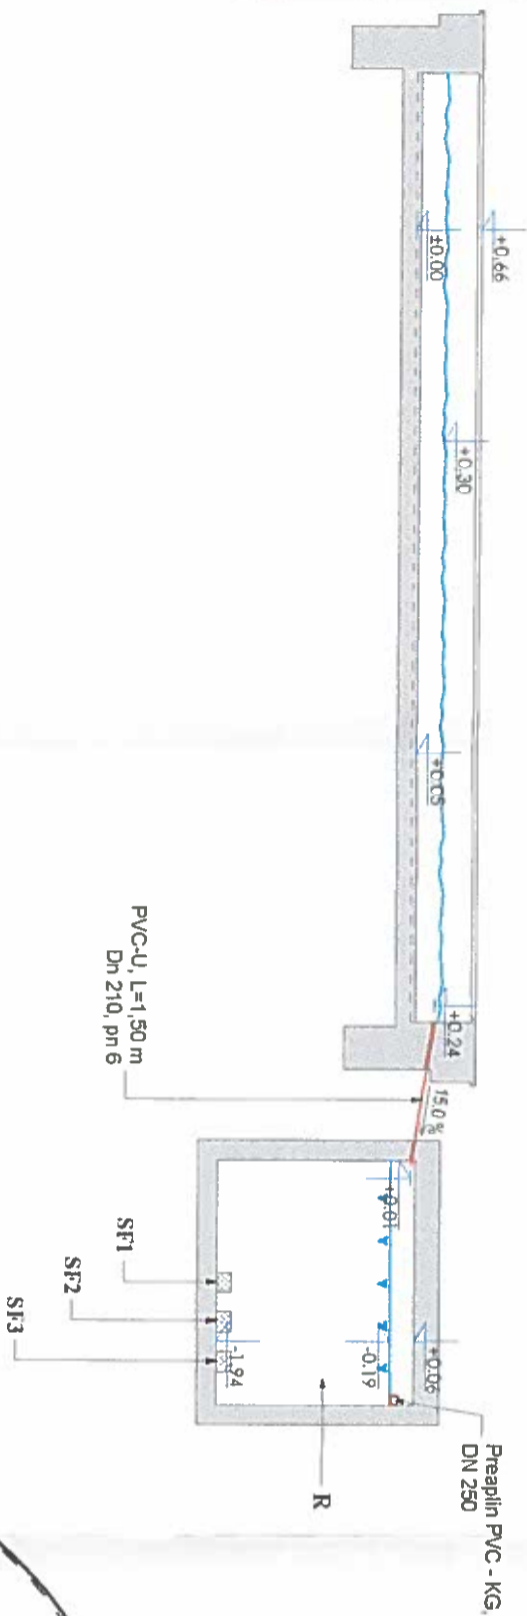


**LEGENDĂ**

- Conductă de umplere rezervor - PVC-U, Pn 16, Dn 210
- Preaplin PVC - KG, DN 250, L = 5,00 m
- SF1 Sorb filtrant - pompa P1
- SF2 Sorb filtrant - pompa P2
- SF3 Sorb filtrant - sistem de filtrare
- R Rezervor apă, V = 5,15 m<sup>3</sup>

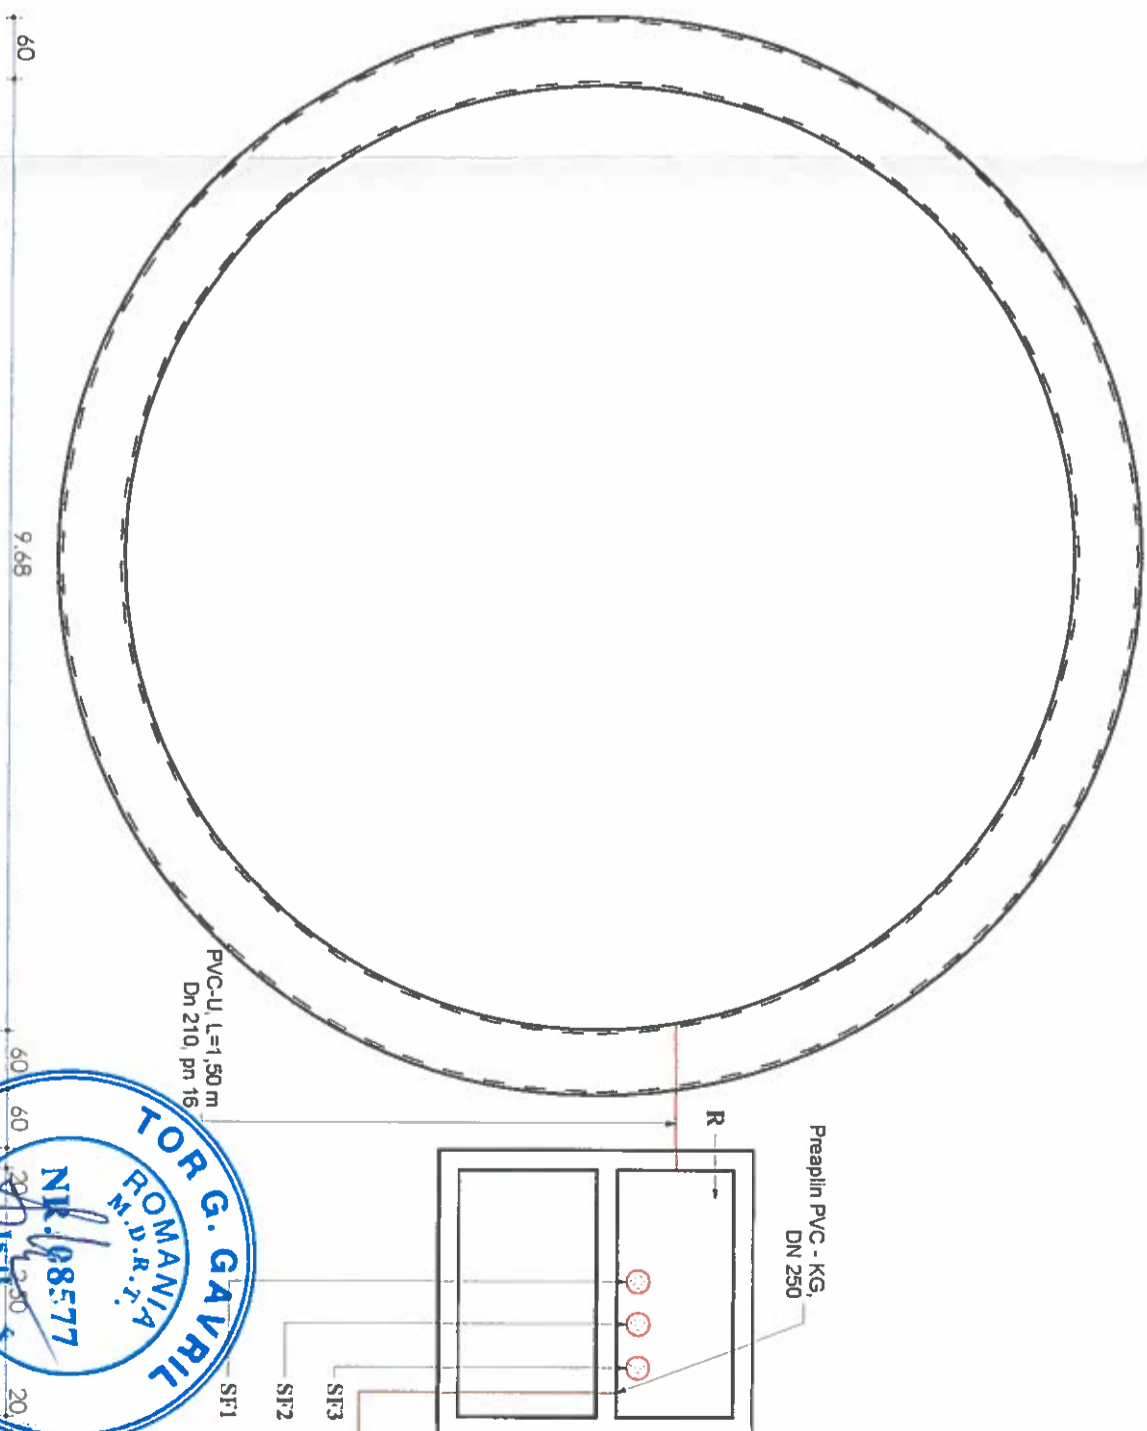

Verificator/Expert /Nume	Semnatura	Ceștia	Referat/ Experiența nr. /Data	Beneficiar:	Proiect nr.:
				MUNICIPIUL MEDIAS prin RUS MIRCEA	13/2017
Birou Individual de Arhitectură <b>Domahidi Lőránd</b> tel: 0740.292.365 e-mail: domahidilorand@gmail.com					
Sef proiect:	anf. DOMAHIDI Lőránd	Scara:	1:75	Titlu proiect: REABILITARE FĂNTÂNĂ ARTEZIANĂ	
Proiectat:	ing. ROSU Adrian	Elaborat:	2017	P-ȚA REGELE FERDINAND I, FAZA E.T.+P.T. mun. Medias, piața Regele Ferdinand I, Jud. Sibiu	
Intocmit	anf. DOMAHIDI Lőránd			REZERVOR DE APA ÎNGROPAT	
					Planșa nr.: AC105

REABILITARE FÂNTÂNĂ ARTEZIANĂ -  
 PIAȚA REGELE FERDINAND I, FAZA E.T.+P.T.  
**PLAN, SCHEMA INSTALAȚIILOR DE ALIMENTARE  
 CU APĂ ȘI CANALIZARE, plan și secțiune, sc. 1:75**


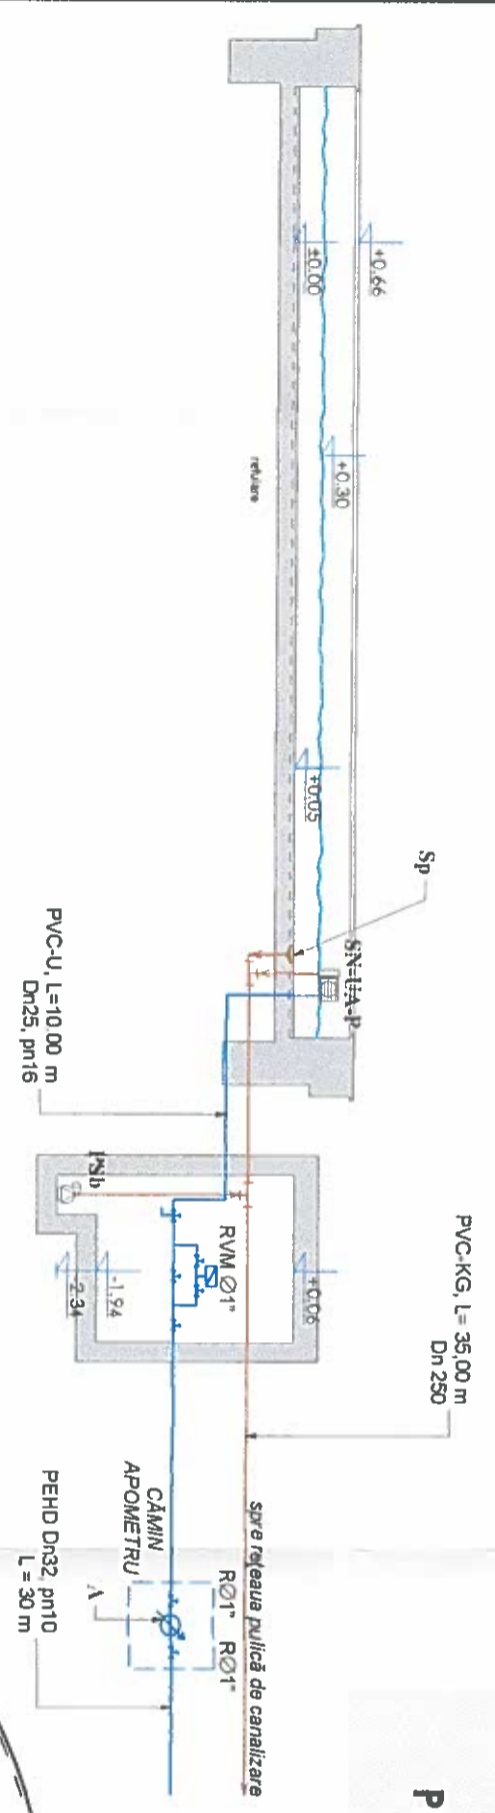


**LEGENDĂ**



Conductă de apă rece pentru alimentarea fântânii, PVC, Pn 16, îmbinată prin lipire cu adeziv

Conductă de canalizare, PVC-KG SN4

- A Apometru
- Sp Sifon de golire
- SN-UA-P Piesă mixtă: senzor nivel, umplere automată și preaplin
- PSb Pompă submersibilă de bașă
- RVM Electroventil

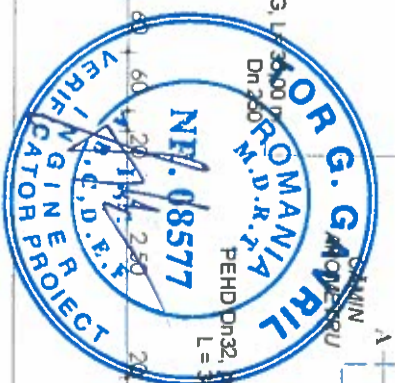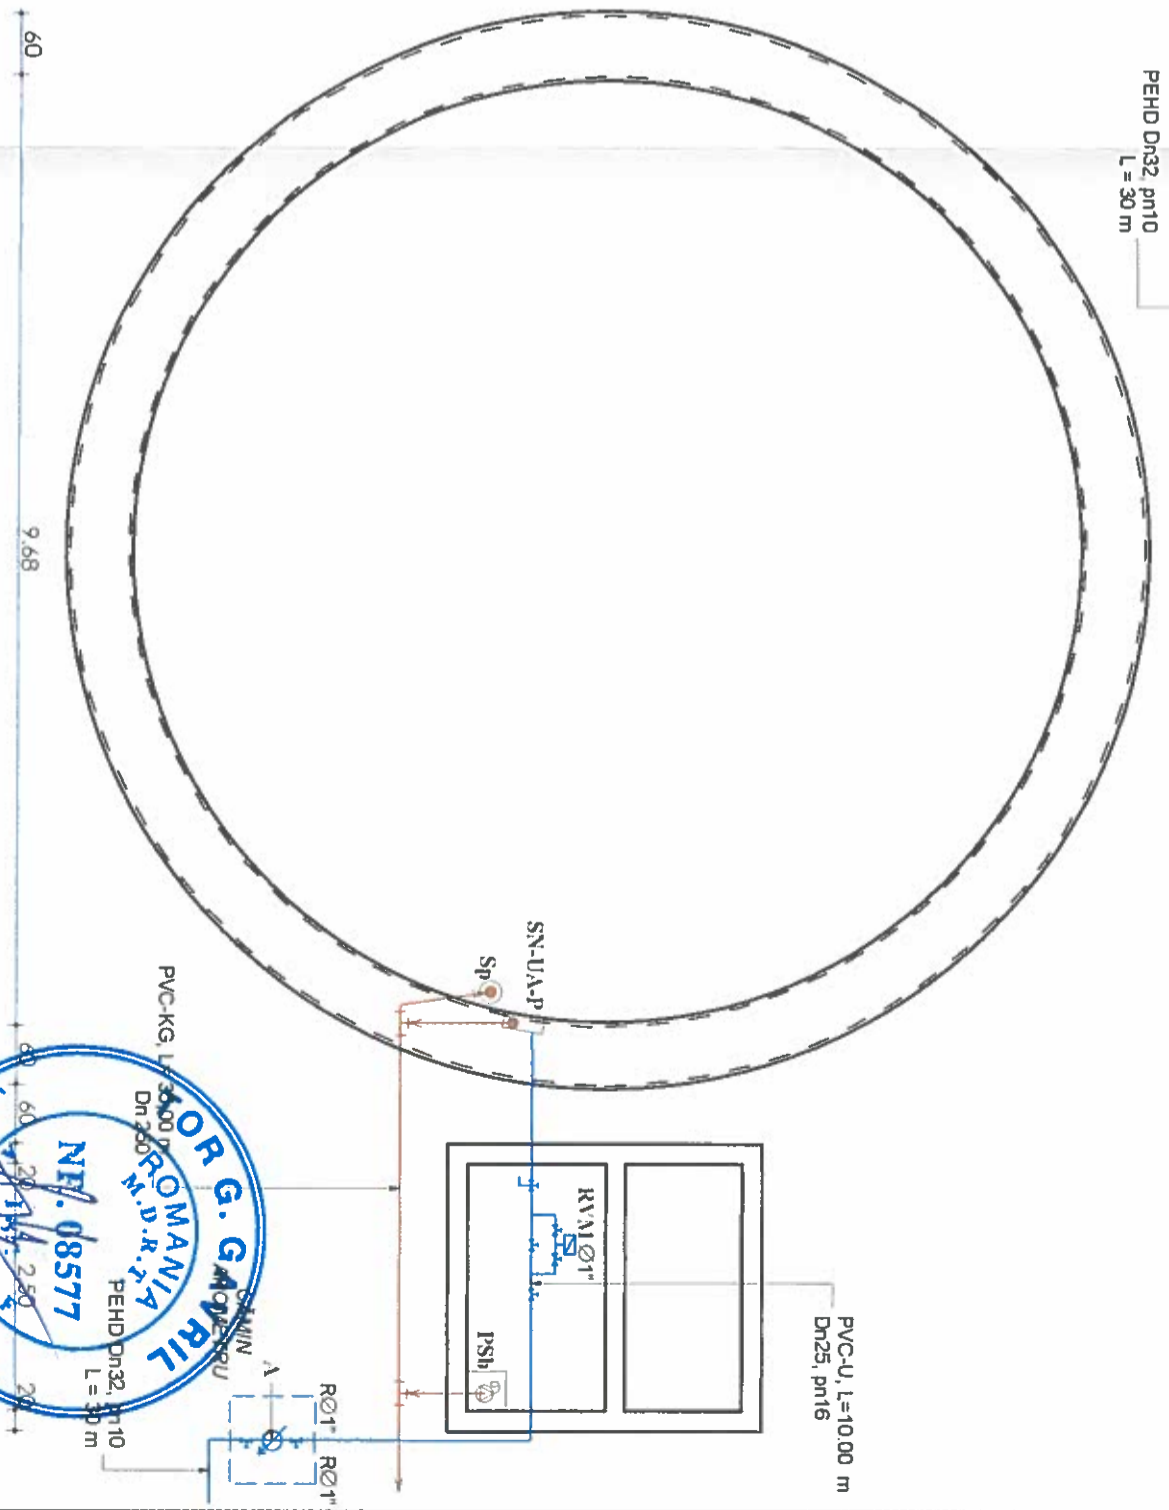

Verificator/Expert / Nume	Semnatura	Ceștia	Referință / Experița nr. / Data	Beneficiar	Proiect nr.:
				MUNICIPUL MEDIAS prin RUS MIRCEA	13/2017
Birou Individual de Arhitectură <b>Domahidi Lóránd</b> Tel: 0740 292 365 e-mail: domahidi.lorand@gmail.com					Faza
Sef proiect:	arch. DOMAHIDI Lóránd			Titlu proiect: REABILITARE FÂNTÂNĂ ARTEZIANĂ	P.T.
Proiectat:	ing. ROSU Adrian			P-IA REGELE FERDINAND I, FAZA E.T.+P.T. mun. Medias, piata Regele Ferdinand I, jud. Sibiu	
Intocmit	arch. DOMAHIDI Lóránd			PLAN, SCHEMA INSTALATIILOR ALIMENTARE CU APA SI CANALIZARE	Planșa nr.: AC/06
				Elaborat: 2017	
				Scara: 1:75	

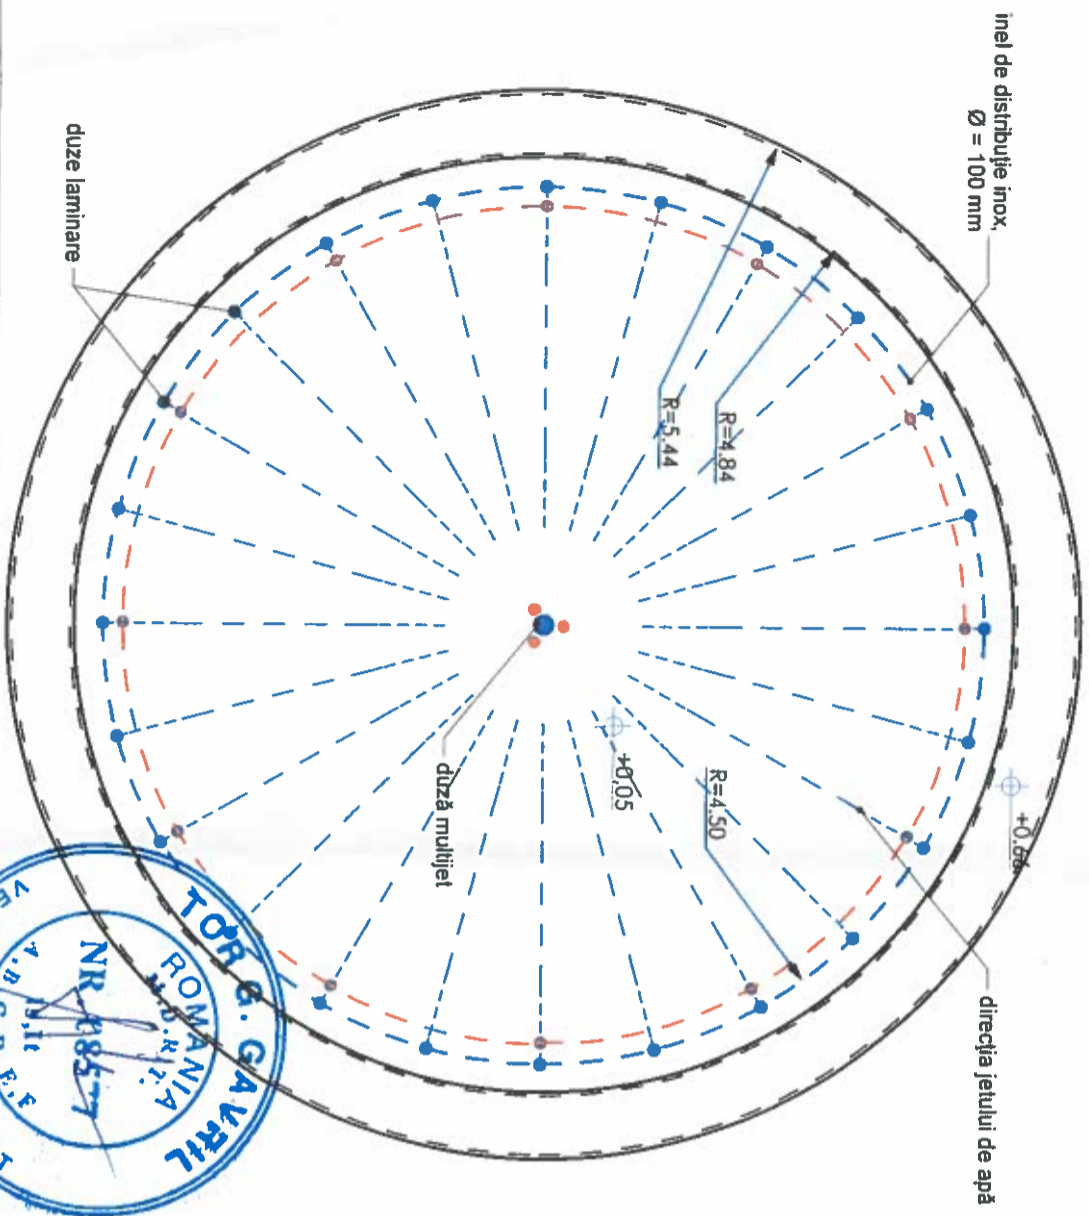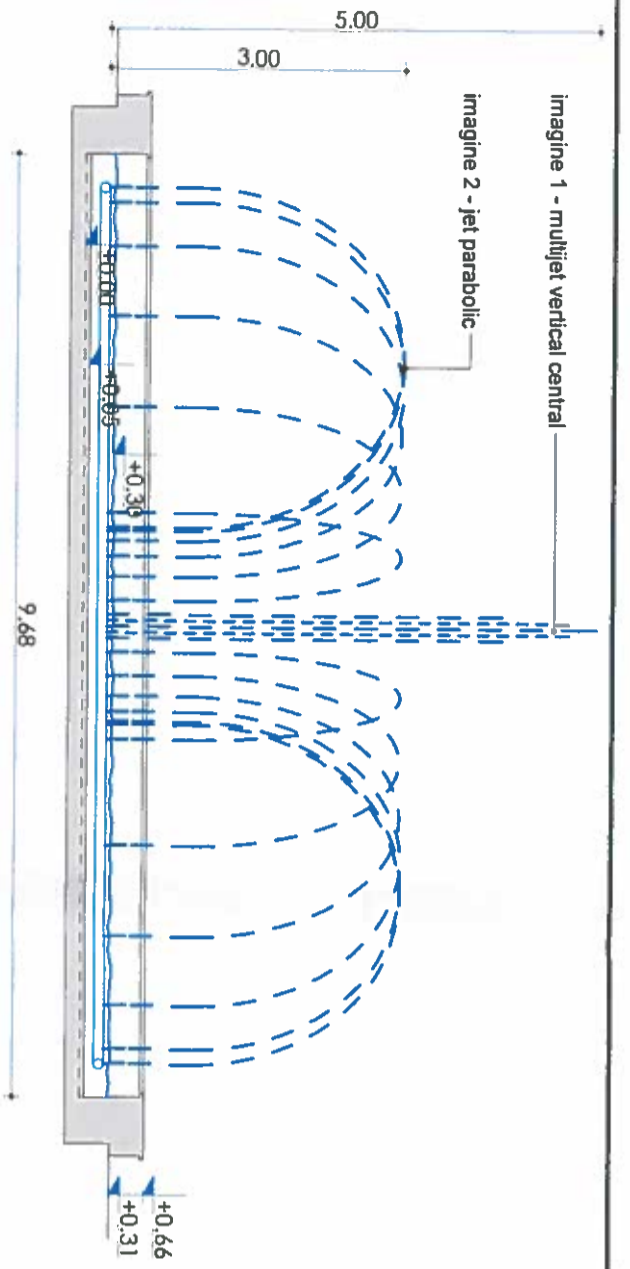

Verificator/Expert/ Nume	Semnatura	Carina	Referat/ Expertiza nr. / Data	Beneficiar:	Proiect nr.:
<b>Birou Individual de Arhitectură</b> <b>Domahidi Lóránd</b> tel. 0740 292.365 e-mail domahidi.lorand@gmail.com				<b>MUNICIPUL MEDIAS</b> prin RUS MIRCEA	13/2017
Sef proiect:	art. DOMAHIDI Lóránd	Scara:	Titlu proiect: REABILITARE FÁNTÁNÁ ARTEZIANÁ		
Proiectat:	Ing. ROSU Adrian	1:75	P-1A REGELE FERDINAND I, FAZA E.T.+P.T.		
Intocmit:	art. DOMAHIDI Lóránd	Elaborat:	mun. Medias, piata Regele Ferdinand I, jud. Sibiu		
		2017	Titlu Planşa: IMAGINE ARTEZIANA		
			VEDERE GENERALA		
			Planşa nr.: AC/07		