


REABILITARE FÂNTÂNĂ ARTEZIANĂ -  
 PIAȚA REGELE FERDINAND I, FAZA E.T.+P.T.  
**PLAN PROPUS, sc. 1:50**

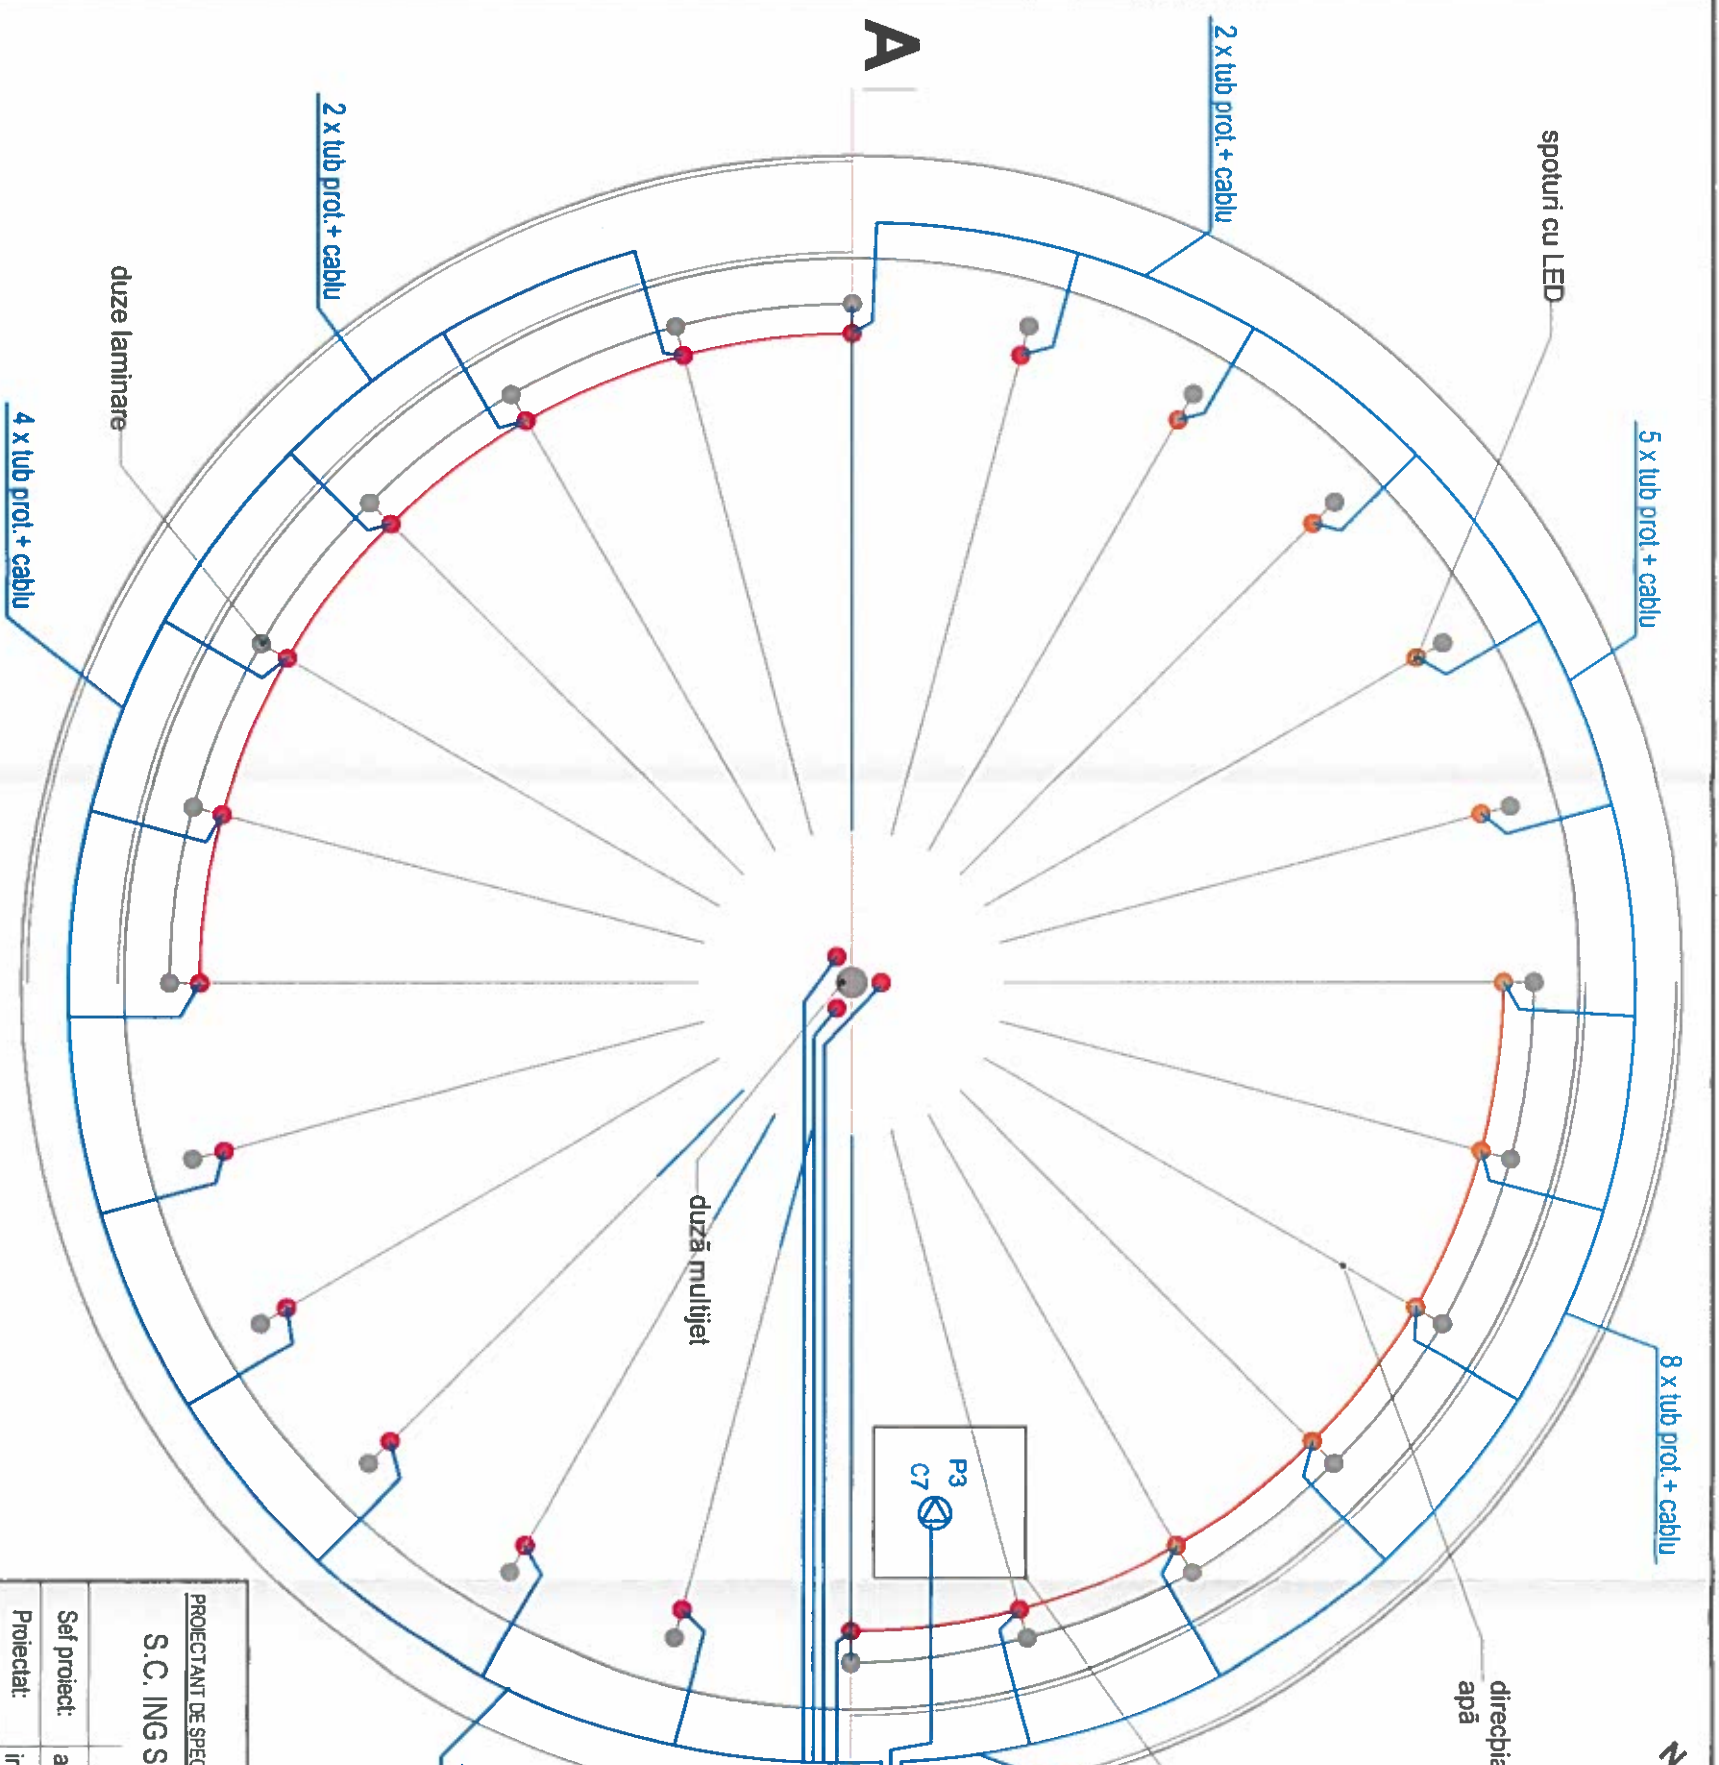



- LEGENDA:**
- SPOT CU LED, 12 V
  - CORP ILUMINAT FI PAD 1x36 W, IP65
  - INTRERUPATOR PT., IP65
  - POMPA
  - ELECTROD DE PAMANTARE
  - PLATBANDA DE PAMANTARE

<b>PROIECTANT DE SPECIALITATE:</b> S.C. ING SISTEM S.R.L. TARGU MURES		<b>Beneficiar:</b> MUNICIPIUL MEDIAS prin RUS MIRCEA		Proiect nr.: 13 / 2017
Sef proiect: arh. Domahidi Lorand Proiectat: ing. Balogh Lehel Intocmit: ing. Balogh Lehel	Scara: 1:50 Elaborat: 2017	Titlu proiect: REABILITARE FÂNTÂNĂ ARTEZIANĂ P-TA REGELE FERDINAND I, FAZA E.T.+P.T. nr.un. Medias, piata Regele Ferdinand I, jud. Sibiu		Faza: P.T.
Verificator/Expert: _____ Nume: _____ Semnatura: _____ Carina: _____		Referat/Expertiza nr. / Data: _____		Planșa nr.: E/01
Birou Individual de Arhitectura Domahidi Lorand Tel.: 0740-292365 e-mail: domahidi.lorand@gmail.com		Beneficiar: MUNICIPIUL MEDIAS prin RUS MIRCEA		Proiect nr.: 13 / 2017
Sef proiect: arh. Domahidi Lorand Proiectat: arh. Domahidi Lorand Intocmit: arh. Domahidi Lorand	Scara: 1:50 Elaborat: 2017	Titlu Plansa: PLAN FÂNTÂNĂ PROPUS		Faza: P.T. Planșa nr.: A/04




Autoritatea Națională de Reglementare  
 în Domeniul Energiei  
**ASZTALOS-BALASY**  
**STEFAN-LEVENTE**  
 CNP: 1680327260046  
 Verificator de proiecte de  
 instalații electrice  
 Autorizația Nr.: 6922/2014  
 Valabilitate: 17. Nov. 2019

**SECȚIUNE ȘI VEDERE LATERALĂ PROPUȘĂ, sc. 1:50**

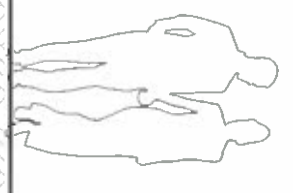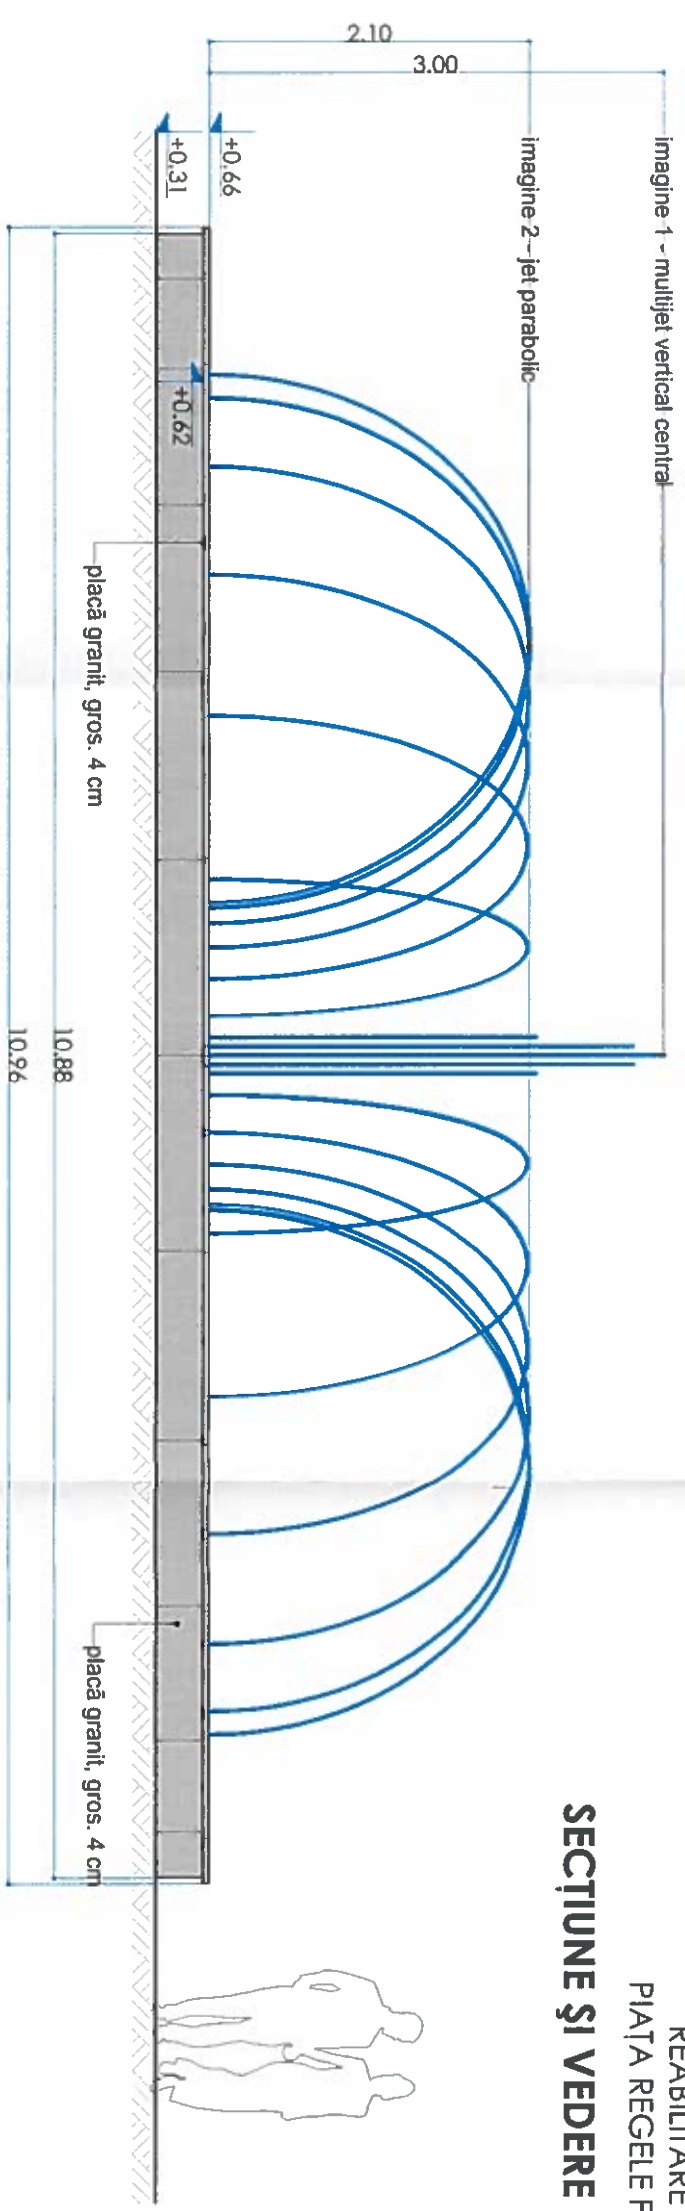

**VEDERE LATERALĂ PROPUȘĂ, sc. 1:50**

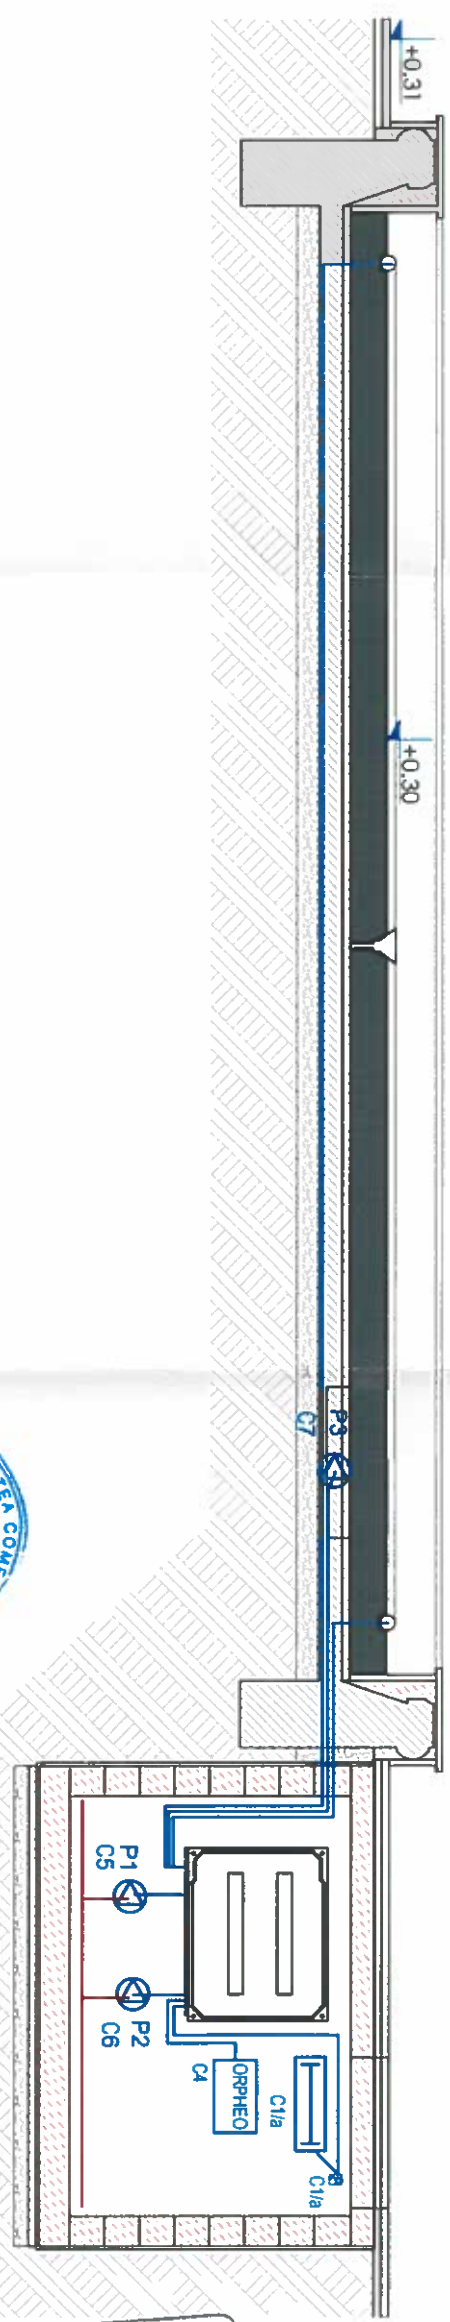

Autoritatea Națională de Reglementare  
 în Domeniul Energiei  
**ASZTALOS-BALASSY**  
**STEFAN-LEVENTE**  
 CNP: 1650322160046  
 Verificator de proiecte de  
 instalații electrice  
 Autorizația Nr. 692/2014  
 Valabilitate: 17. Nov. 2019

**SECȚIUNE TRANSVERSALĂ PROPUȘĂ, sc. 1:50**




- LEGENDA:**
- SPOT CULED , 12 V
  - ▭ CORP ILLUMINAT FIPAD 1x36 W, IP65
  - ⊕ INTRERUPATOR PT. , IP65
  - ⊖ POMPA
  - ELECTROD DE PAMANTARE
  - PLATBANDA DE PAMANTARE

<b>PROIECTANT DE SPECIALITATE:</b> <b>S.C. ING SYSTEM S.R.L. TARGU MURES</b>		<b>Beneficiar:</b> MUNICIPIUL MEDIAS prin RUS MIRCEA		Proiect nr.: 13 / 2017
Sef proiect: arh. Domahidi Lorand Proiectat: ing. Balogh Lehel Intocmit: ing. Balogh Lehel	Scara: 1:50 Elaborat: 2017	Titlu proiect: REABILITARE FĂNTÂNĂ ARTEZIANĂ P-TA REGELE FERDINAND I, FAZA E.T.+P.T. mun. Medias, piata Regele Ferdinand I, jud. Sibiu		
Verificator/Expert Nume: _____ Semnatura: _____ Cerna: _____	Referat / Expertiza nr. / Data: _____			
Birou Individual de Arhitectura Domahidi Lorand Tel. : 0740-292365 e-mail : domahidi.lorand@gmail.com		Beneficiar: MUNICIPIUL MEDIAS prin RUS MIRCEA		
Sef proiect: arh. Domahidi Lorand Proiectat: arh. Domahidi Lorand Intocmit: arh. Domahidi Lorand	Scara: 1:50 Elaborat: 2017	Titlu Plansa: SECȚIUNE SI VEDERE LATERALA PROPUȘA		
Proiect nr.: 13 / 2017	Faza: P.T.	Plansa nr.: A/05		



# Tabloul Electric

PI=12.000 W  
Pa=9.100 W

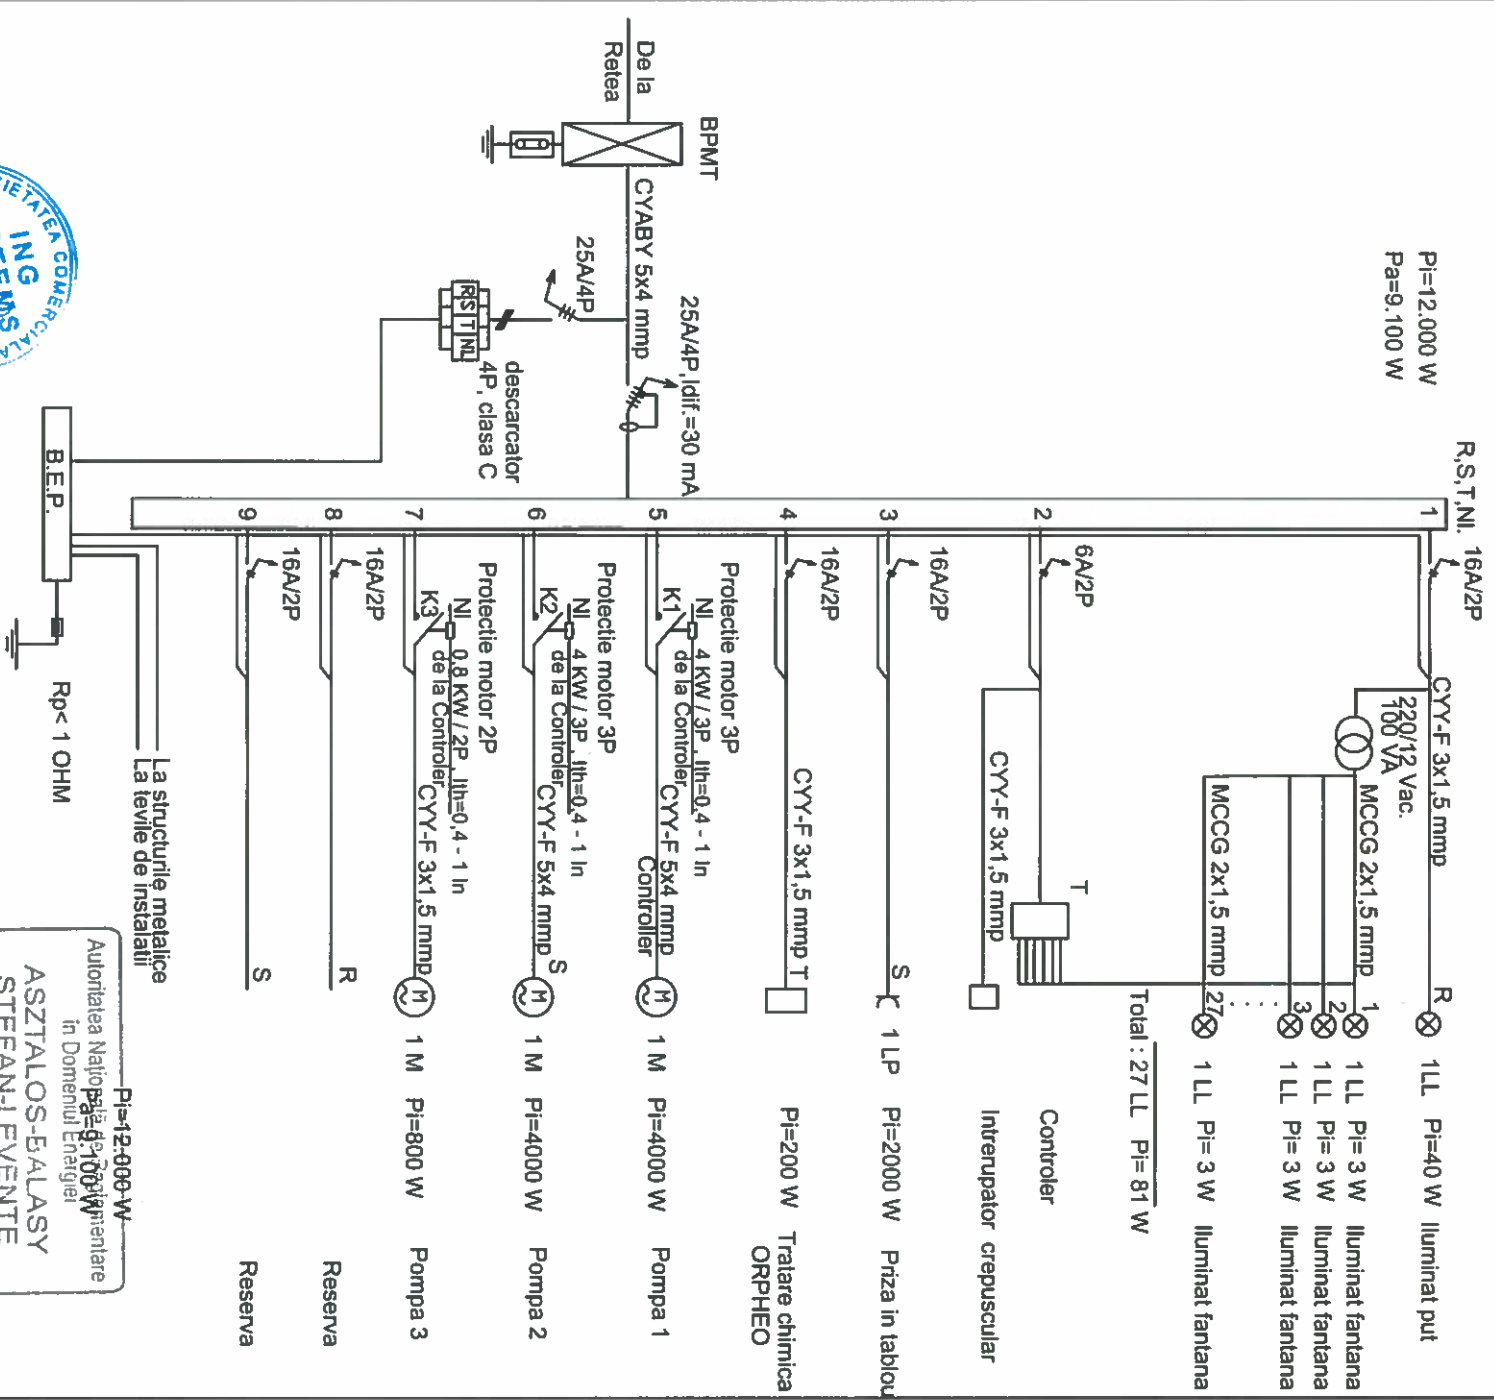

Autoritatea Nationala de Reglementare  
 in Domeniul Energeticii  
 ASZTALOS-BALASY  
 STEFAN-LEVENTE  
 CNP: 1660327260046  
 Verificator de proiecte de  
 instalatii electrice  
 Autorizatie Nr. 6922/2014  
 Valabilitate: 17. Nov. 2019

PROIECTANT DE SPECIALTATE:		Beneficiar:	
S.C. ING SISTEM S.R.L. TARGU MURES		MUNICIPIUL MEDIAS prin RUS MIRCEA	
Set proiect:	anf. Domahidi Lorand	Titlu proiect:	
Proiectat:	ing. Balogh Lehel	REABILITARE FANTANA ARTEZIANA P-TA REGELE FERDINAND I, FAZA E.T.+P.T. mun. Medias, piata Regele Ferdinand I, jud. Sibiu	
Intocmit:	ing. Balogh Lehel	Elaborat:	2017
		Faza: P.T.	
		Planşa nr.: E/03	
		SCHEMA MONOFILARA TABLOU FANTANA	