



**Proprietar : DRASER UWE**  
 C.F. nr. 101767  
 S<sub>teren</sub> = 11.617,00 mp  
 Categoria de folosinta a terenului: arabil

**Proprietar : DRASER UWE**  
 C.F. nr. 101767  
 S<sub>teren</sub> = 11.617,00 mp  
 Categoria de folosinta a terenului: arabil



**ORDINUL ARHITECTILOR DIN ROMANIA**  
 7928  
**Paula-Roxana GOSAV**  
 Arhitect cu drept de semnătură

**PROIECTANT GENERAL**  
**SC STRUCTONICA SRL**  
 str. C. A. Rosetti, nr. 19,  
 c.p. 400306  
 Cluj-Napoca, jud. Cluj  
 J12/1558/2009  
 CIF: RO 25848724  
 tel. 0741 04 87 65  
 office@structonica.com

**PROIECTANT DE SPECIALITATE**  
**SC FORMA DESIGN OFFICE SRL**  
 str. G-ral Traian Mosoiu, nr. 50/1,  
 c.p. 400132  
 Cluj-Napoca, jud. Cluj  
 J12/426/2015  
 CIF: 34101972  
 tel. 0740 25 33 09  
 office@forma.com

SEF PROIECT	
arh. urb. Paula GOSAV	
PROIECTATI / DESENAT	
arh. urb. Paula GOSAV	
arh. stag. Krisztina HALMAI	
ing. Andrei V. GOSAV	

SIMBOL PROIECT	FAZA	REVIZIA
251-22	P.U.Z.	-

**PARCELARE SI CONSTRUIRE LOCUINTE INDIVIDUALE, CUPLATE SI COLECTIVE MICI, DRUM ACCES, AMENAJARI EXTERIOARE, IMPREJMUIRI, RACORDURI SI BRANSAMENTE UTILITATI**


ADRESA INVESTITIE  
 jud. Sibiu, mun. Medias, str. Campul de Sus, fn

SIMBOL PLANSA	SCARA	DATA
U-01	-	5/5/2022

**INCADRARE IN ZONA SI LOCALITATE**

**BENEFICIARI INVESTITIE**  
 DRASER UWE-WERNER si sotia MARIA  
**ADRESE BENEFICIARI**  
 jud. Sibiu, com. Seica Mica, sat Seica Mica, nr. 404

**OBSERVAȚII:**  
 Acest document este proprietatea intelectuală a "SC STRUCTONICA SRL"; el nu poate fi reproduș sau transmis (nici măcar parțial) fără autorizarea expresă (scrisă). Utilizarea lui îi este permisă doar beneficiarului și numai în scopul în care a fost elaborat. Documentul este valabil numai cu semnăturile și ștampila în original.

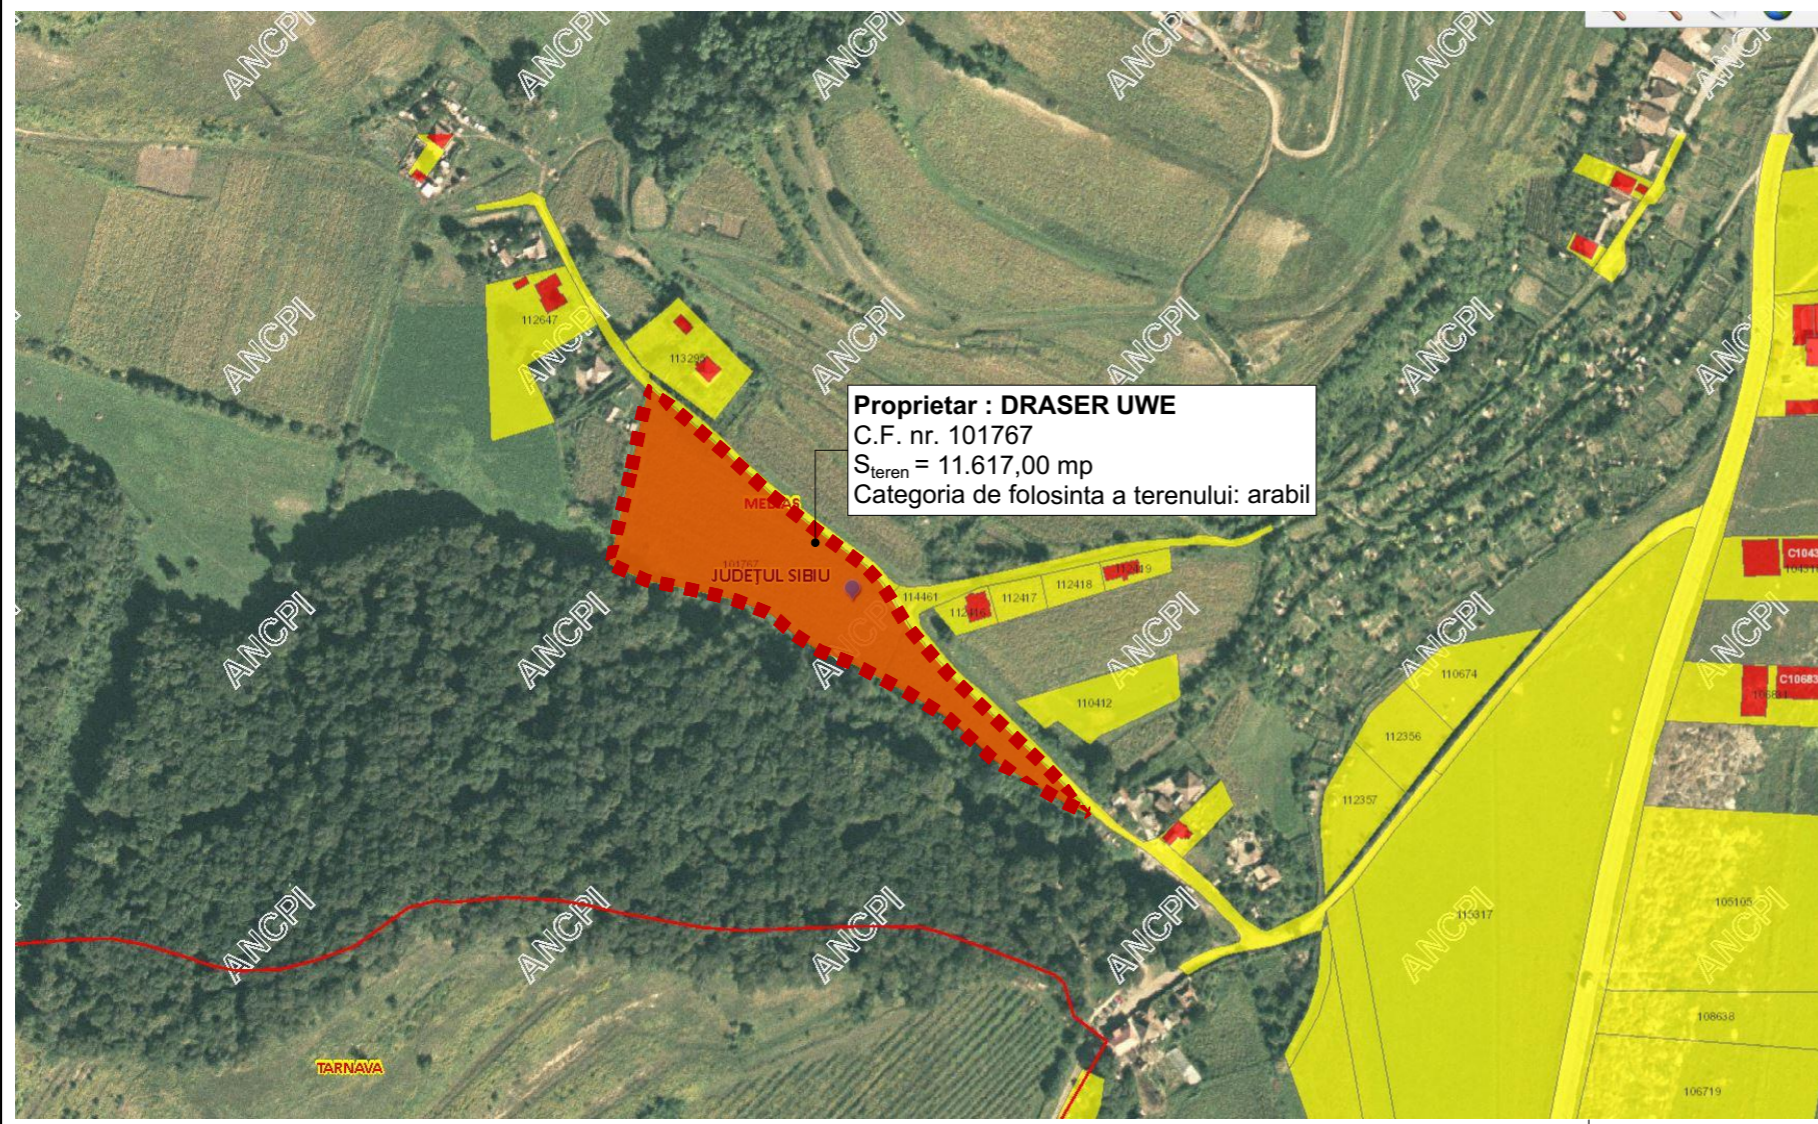

**Proprietar : DRASER UWE**  
 C.F. nr. 101767  
 S<sub>teren</sub> = 11.617,00 mp  
 Categoria de folosinta a terenului: arabil

