


ZONIFICARE FUNCȚIONALĂ

ZONE LOCUINȚE		ZONE MIXTE	
	SUBZONĂ A LOCUINȚE INDIVIDUALE ȘI COLECTIVE MICI CU REGIM DE CONSTRUIRE ÎZOLAT SAU CUPLAT, CU RMK P+P-P2 ȘI ÎNĂLȚIME MAX. LA COAMA DE 15,00m, APARTINÂND TESUTULUI TRADITIONAL SI SAU PARCELARI SPONTANE, SITUATE ÎN UNELE CAZURI PE VERSANȚI NECONSOLIDATI		SUBZONĂ MIXTĂ CE CUPRINDE INSTITUȚII, SERVICII DE INTERES GENERAL ȘI ECHIPAMENTE PUBLICE, ACTIVITĂȚI PRODUCTIVE MICI, NEPOLUANTE ȘI LOCUINȚE, CU REGIM DE ÎNĂLȚIME MAX. P+4
	SUBZONĂ A LOCUINȚE COLECTIVE MEDI, CU REGIM DE ÎNĂLȚIME DE MAX. P+4, SITUATE ÎN AFARA LIMITEI ZONEI PROTEJATE ȘI CARE FORMEAZĂ A ANSAMBLURI PREPONDERENT REZIDENȚIALE		SUBZONĂ MIXTĂ SITUATĂ ÎN AFARA LIMITELOR ZONEI PROTEJATE, CE CUPRINDE INSTITUȚII, SERVICII DE INTERES GENERAL ȘI ECHIPAMENTE PUBLICE, ACTIVITĂȚI PRODUCTIVE MICI, NEPOLUANTE, AVÂND FUNCȚIUNEA DOMINANTĂ A LOCUIREA
	ZONE SPA ȚILOR PLANTATE		ZONE ACTIVITĂȚI PRODUCTIVE
	SUBZONĂ A PEREDELOR DE PROTECȚIE (PLANTAȚII ARBORI ȘI ARBUȘTI)		SUBZONĂ UNITĂȚILOR INDUSTRIALE, DE SERVICII ȘI DEPOZITARE
	SUBZONĂ A SPAȚILOR DE AGREMENT, COMPLEXE ȘI DOTĂRI SPORTIVE		SUBZONĂ VERDE PROTECȚIE INDUSTRIE (PLANTAȚII ARBORI ȘI ARBUȘTI)

PLAN DE SITUAȚIE
scara 1:2.000

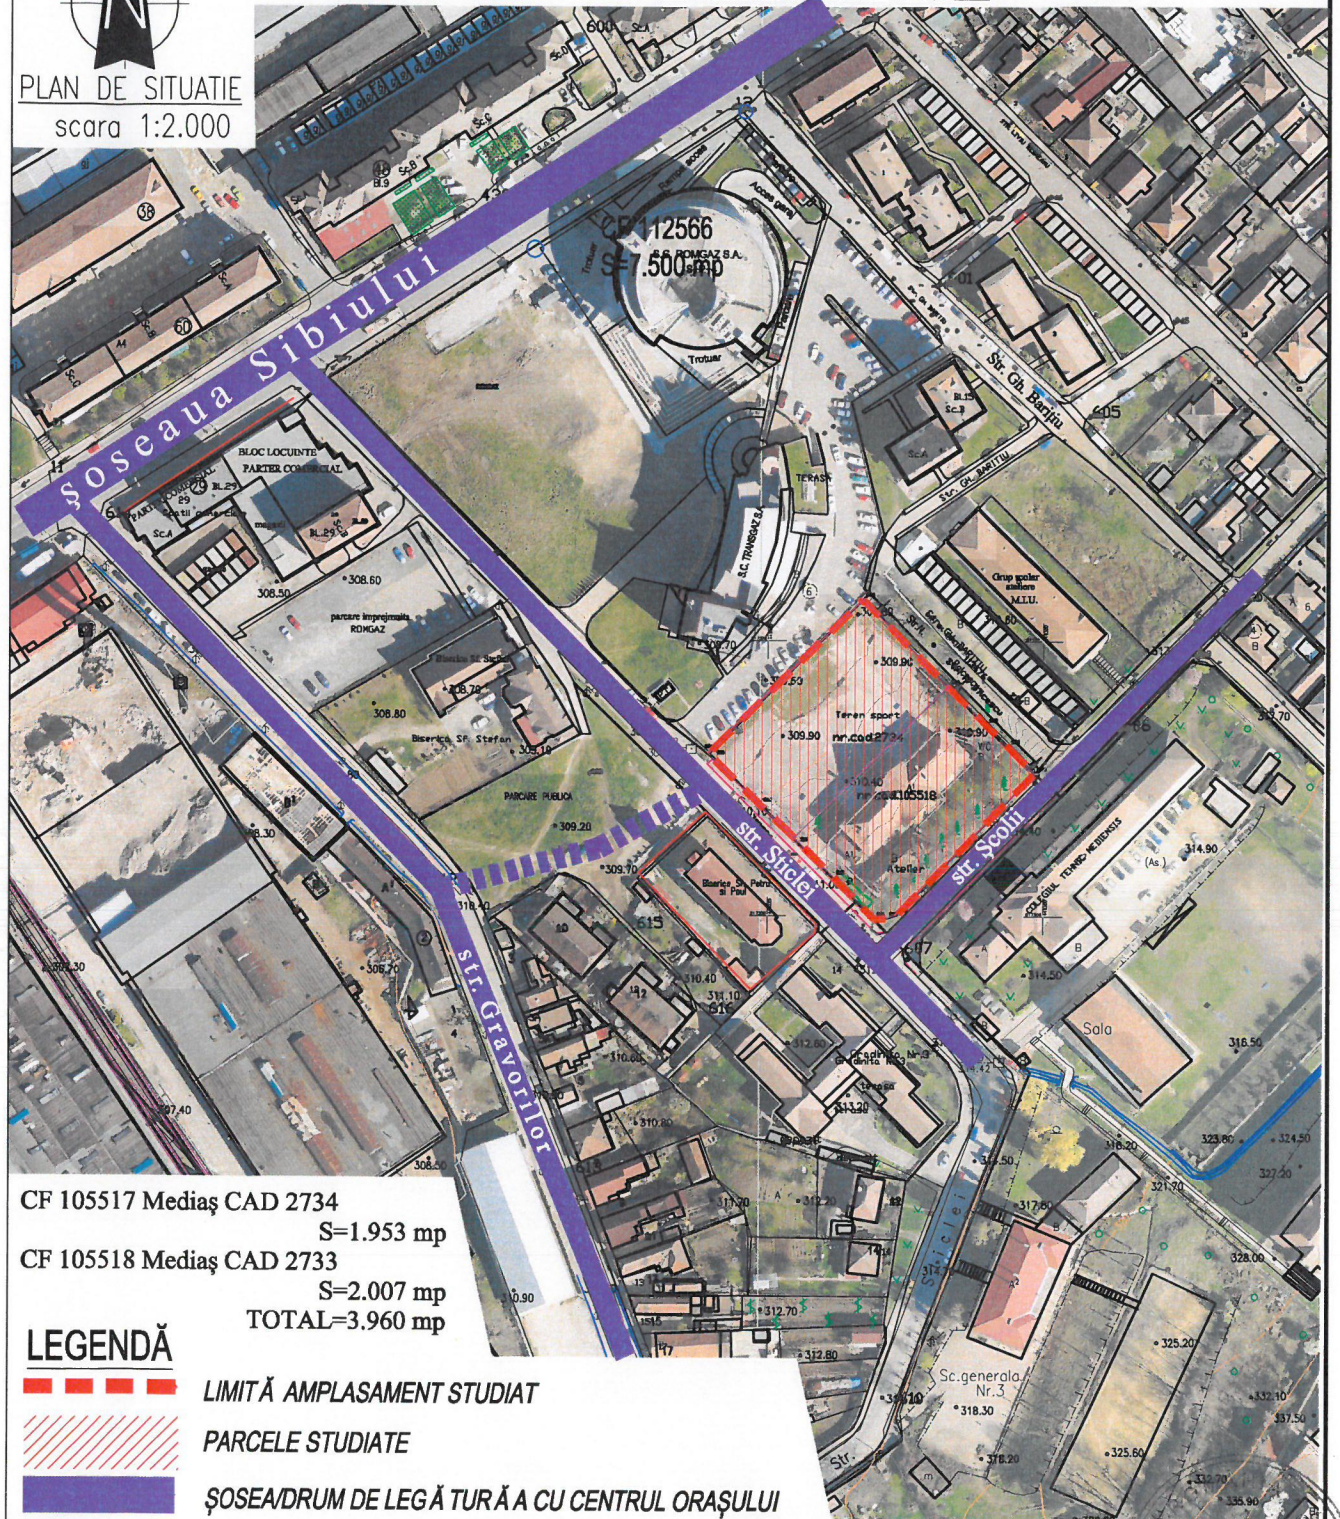

CF 105517 Mediaș CAD 2734
S=1.953 mp
CF 105518 Mediaș CAD 2733
S=2.007 mp
TOTAL=3.960 mp

LEGENDĂ

- LIMITĂ AMPLASAMENT STUDIAT
- PARCELE STUDIATE
- ȘOSEA/DRUM DE LEGĂTURĂ A CU CENTRUL ORAȘULUI



PRIMĂRIA MUNICIPIULUI MEDIAȘ
CIF 4240677
jud. Sibiu, mun. Mediaș, p-ța. Corneliu Coposu nr. 3
Tel: +40 269 803 803, Fax: +40 269 841 198
www.primariamedias.ro; e-mail: primaria@primariamedias.ro



Beneficiar: **Municipiul Mediaș**
Amplasament: mun. Mediaș, jud. Sibiu, strada Sticlei nr. 9

Nr. pr. 01/2019

SPECIFICATIE	NUME	SEMNTURA	Scara:	Titlu proiect:	Faza:
ȘEF PROIECT	arch. Mihaela Paul		1:2.000	CONSTRUIRE CENTRU SOCIAL COMUNITAR DE AGREMENT ȘI SPORT	P.U.D.
PROIECTAT	arch. Mihaela Paul		1:5.000		
DESENAT	arch. Mihaela Paul		Data: IAN. 2019	Titlu planșă:	Nr. pl. 01
				PLAN DE SITUAȚIE	
				PLAN ÎNCADRARE ÎN PUG	