

NOTA:

-Distanțele dintre clădiri asigură insorirea minimă de 1 1/2 ore la solstiți de iarnă

**BILANT PARCELA:**

- SUPRAFATA PARCELA STUDIATA
- SUPRAFATA AFERENTA CONSTRUCTIILOR
- SUPRAFATA AFERENTA CIRCULATII,PARCARI
- SUPRAFATA AFERENTA SPATII VERZI
- POT MAXIM ADMIS 40%
- CUT MAXIM ADMIS 0.8
- REGIM ALINIERE RETRAGERE MINIM 5 m
- REGIM INALTIME PROPUS P+2E

A 2664/1

VANDOR NICOLAE


- 7500 MP = 100%
- 3000 MP = 40%
- 1200 MP = 16%
- 3300 MP = 44%

- ① LOCUINTE PROPUSE
- ② CURTE,PAVAJE,PARCARE
- ③ PUBELE ECOLOGICE
- ④ SPATII VERZI,GRADINA
- ⑤ SPATIU PTR.ANEXE GOSPODARESTI

**PUZ**

CONSTRUIRE LOCUINTE  
Municipiu Medias,jud.Sibiu  
Hotar Fucuschdorf

LIMITE	
LIMITA ZONA STUDIATA	—
ZONE FUNCTIONALE	
TEREN PTR.CONSTRUCTII	□
LOCUINTE	■
CIRCULATIE	
CAROSABIL	■
PIETONAL	■

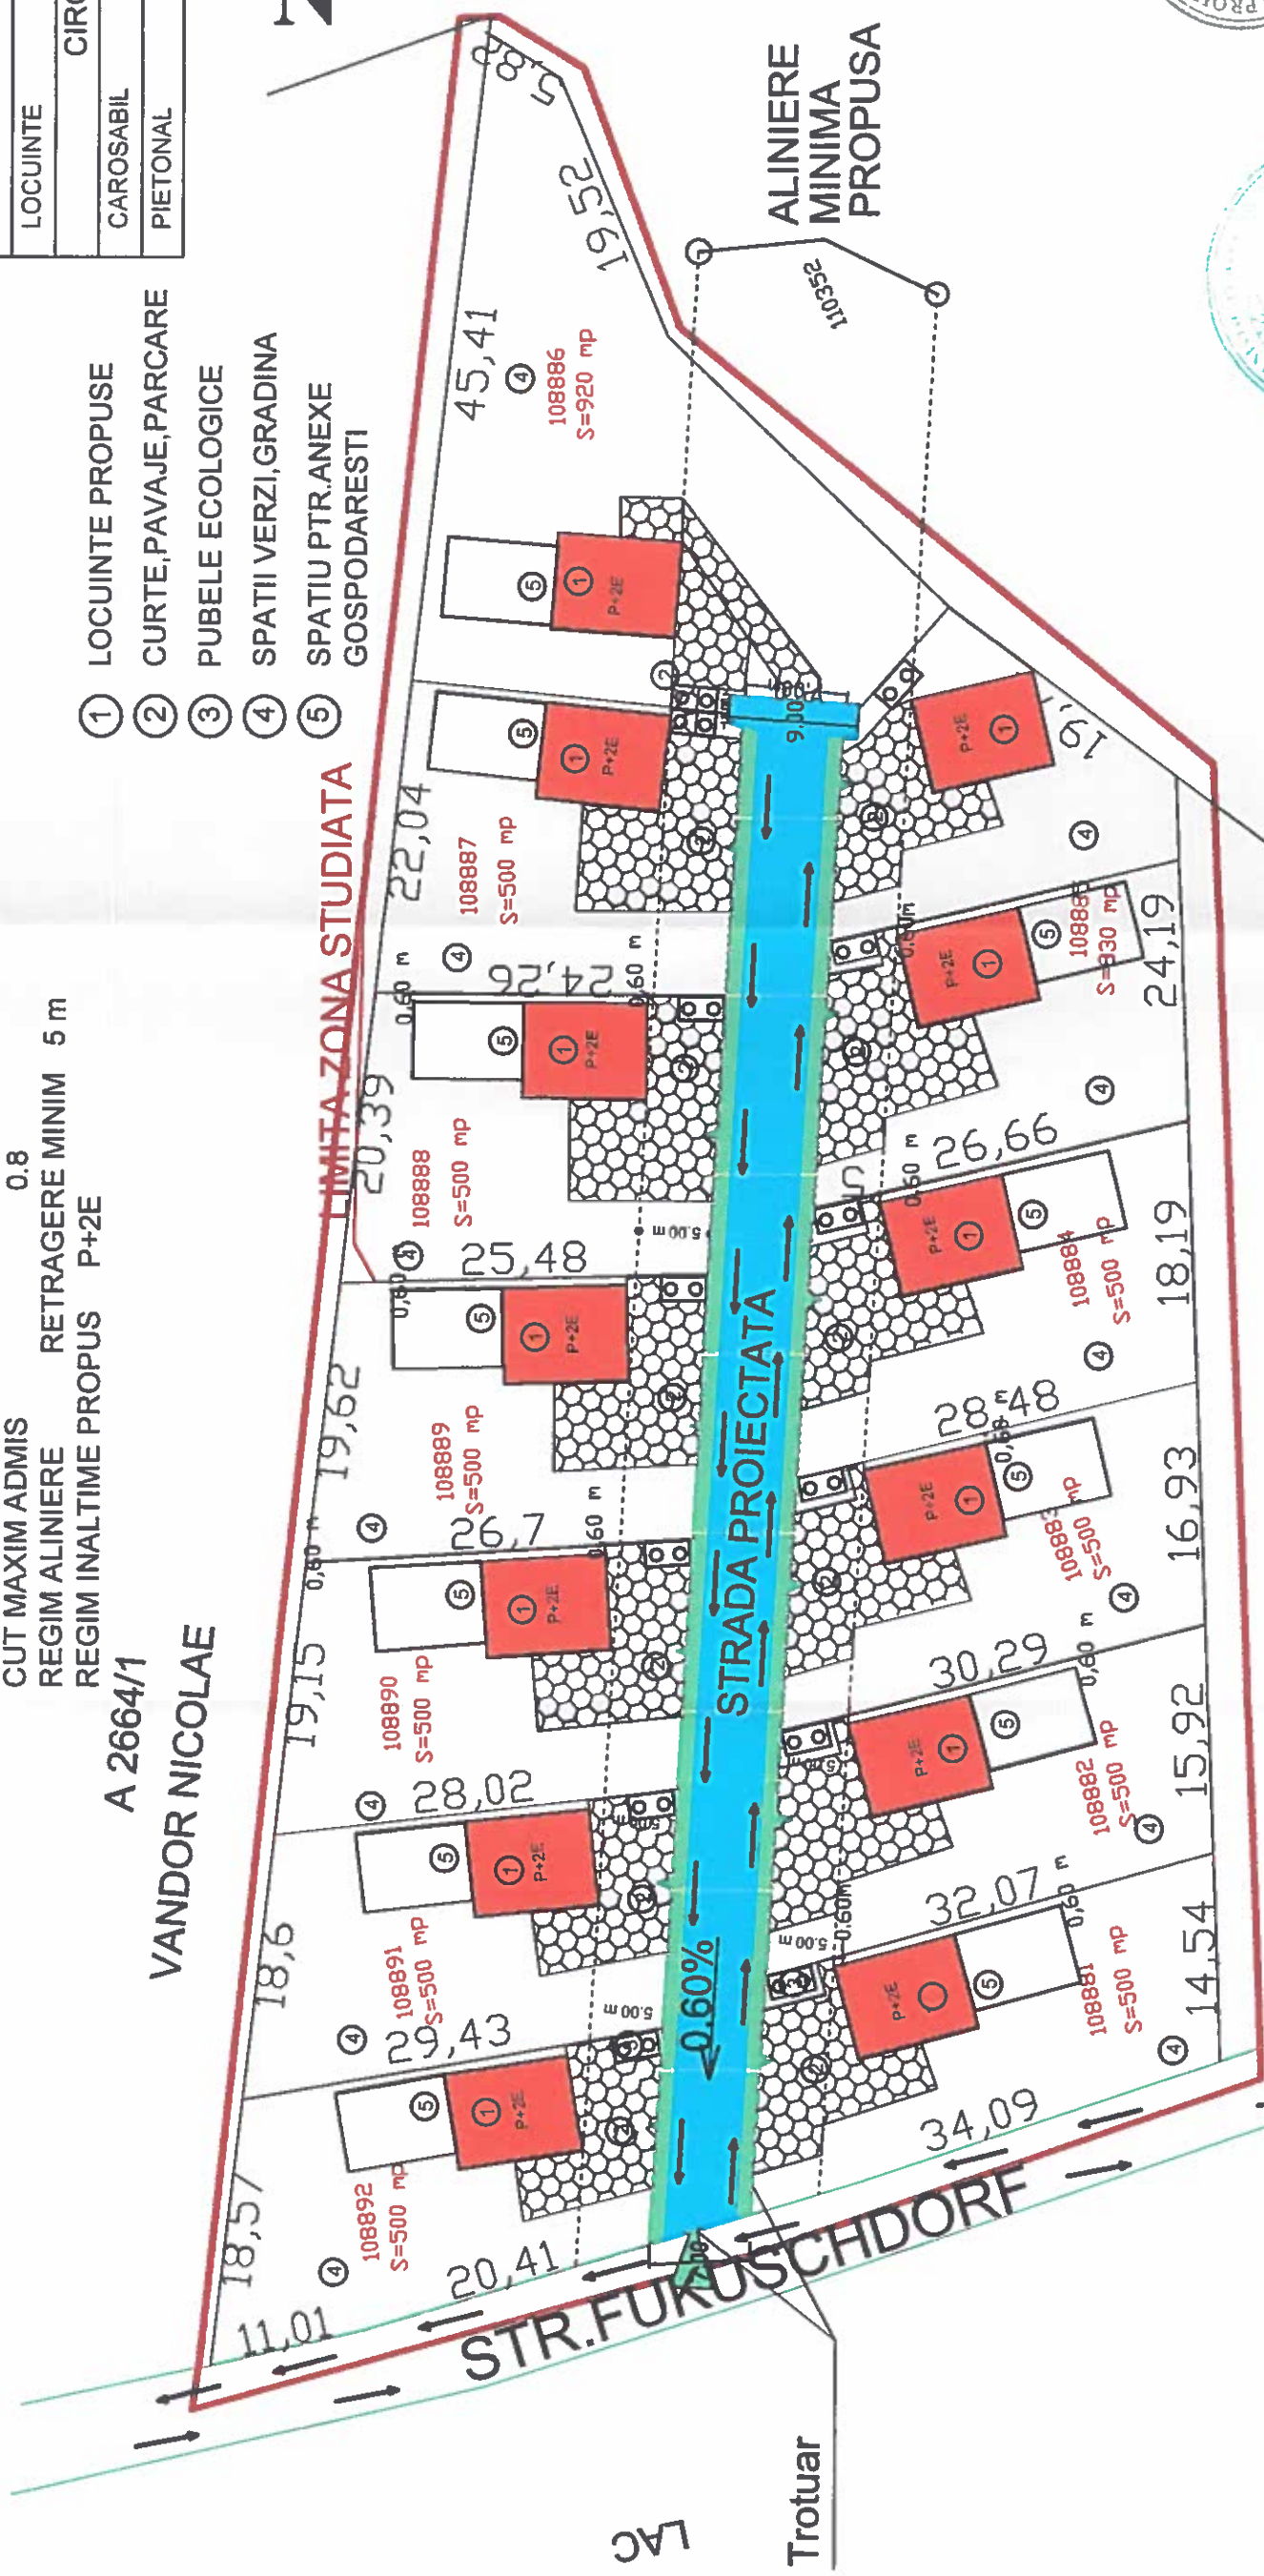

ALINIERE MINIMA PROPUASA

108880  
ALBU EMIL

REGLEMENTARI URBANISTICE  
Sc: 1: 500



VERIFICATOR/EXPERT NUME	SEMNATURA	CERINTA	REFERAT/EXPERTIZA/DATE
SC ALMA PROIECT SRL MEDIAS BIROU DE PROIECTARE			Beneficiar: SCHULLER CHRISTIAN MEDIAS Amplasament: str.Fucuschdorf, FN
Specificatie	NUME	SEMNATURA	Scara:
Sef Proiect	C.arh. Sever RUSU		1:500
Proiectat	C.arh. Sever RUSU		Data:
Dezignat	C.arh. Sever RUSU		2017
Proiect nr	24	Faza	PUZ
Planşa nr.	3	REGLEMENTARI URBANISTICE	