


INCADRARE IN PUG - UTR

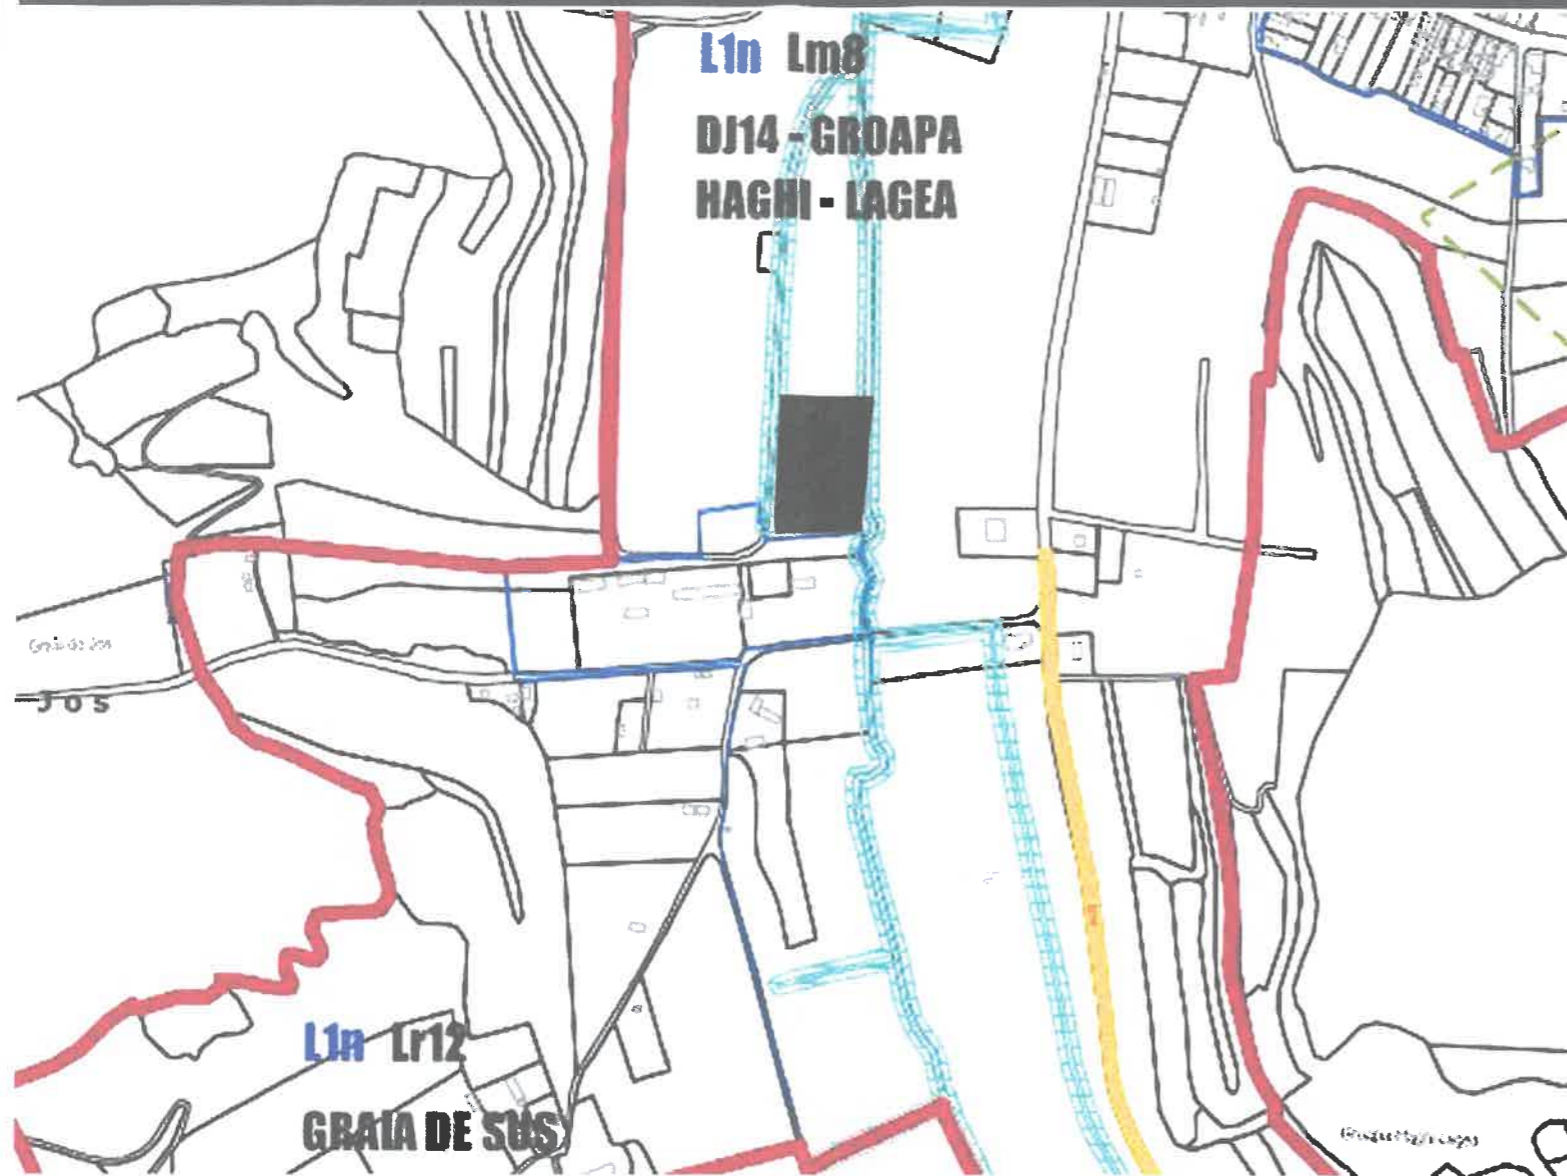

INCADRARE IN ZONA




INCADRARE IN PUG - ZONIFICARE



LEGENDA

Amplasament studiat

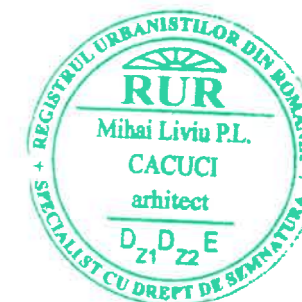

Acest document este proprietatea firmei S.C. ASSEMBLE ARCHITECTS S.R.L. si nu poate fi folosit, transmis sau reprodus, total sau partial, fara autorizarea expresa si scrisa. Utilizarea sa trebuie sa fie conforma celei pentru care a fost elaborat. Documentul este valabil numai cu semnaturile si stampilele proiectantilor in original.

assemble architects ^o		ASSEMBLE ARCHITECTS SRL CUI 40064860 J 32/ 1505/26.10.2018 str. George Toparceanu nr. 8, Mun. Medias, Jud. Sibiu	BENEFICIAR: IVACSON STEFAN SI PROPRIETARI Adresa: Str. Patinisi nr.3, bl.7, et3, ap 14 Medias, Jud. Sibiu	NR. PROIECT 37/2021
SPECIFICATIE	NUME	SEMNATURA	SCARA: 1:5000	TITLU PROIECT: PLAN URBANISTIC ZONAL PENTRU CONSTRUIRE LOCUINTE, REALIZARE DRUM SI DOTARE CU INFRASTRUCTURA
SEF DE PROIECT	arh. Roxana Ioana Dan		DATA: 07.2021	FAZA: P.U.Z.
COORD. URBANISM	arh. Mihai Liviu Cacuci		TITLU PLANSĂ: PLAN INCADRARE	NR. PLANSĂ U.01
PROIECTAT	arh. Mihai Liviu Cacuci			
DESENAT	arh. Mihai Liviu Cacuci			