


CONSTRUIRE LOCUINTE
Municipiul Medias, jud Sibiu
HOTAR FUKUSCHDORF



PLAN DE INCADRARE IN PUG

Scara 1:5000

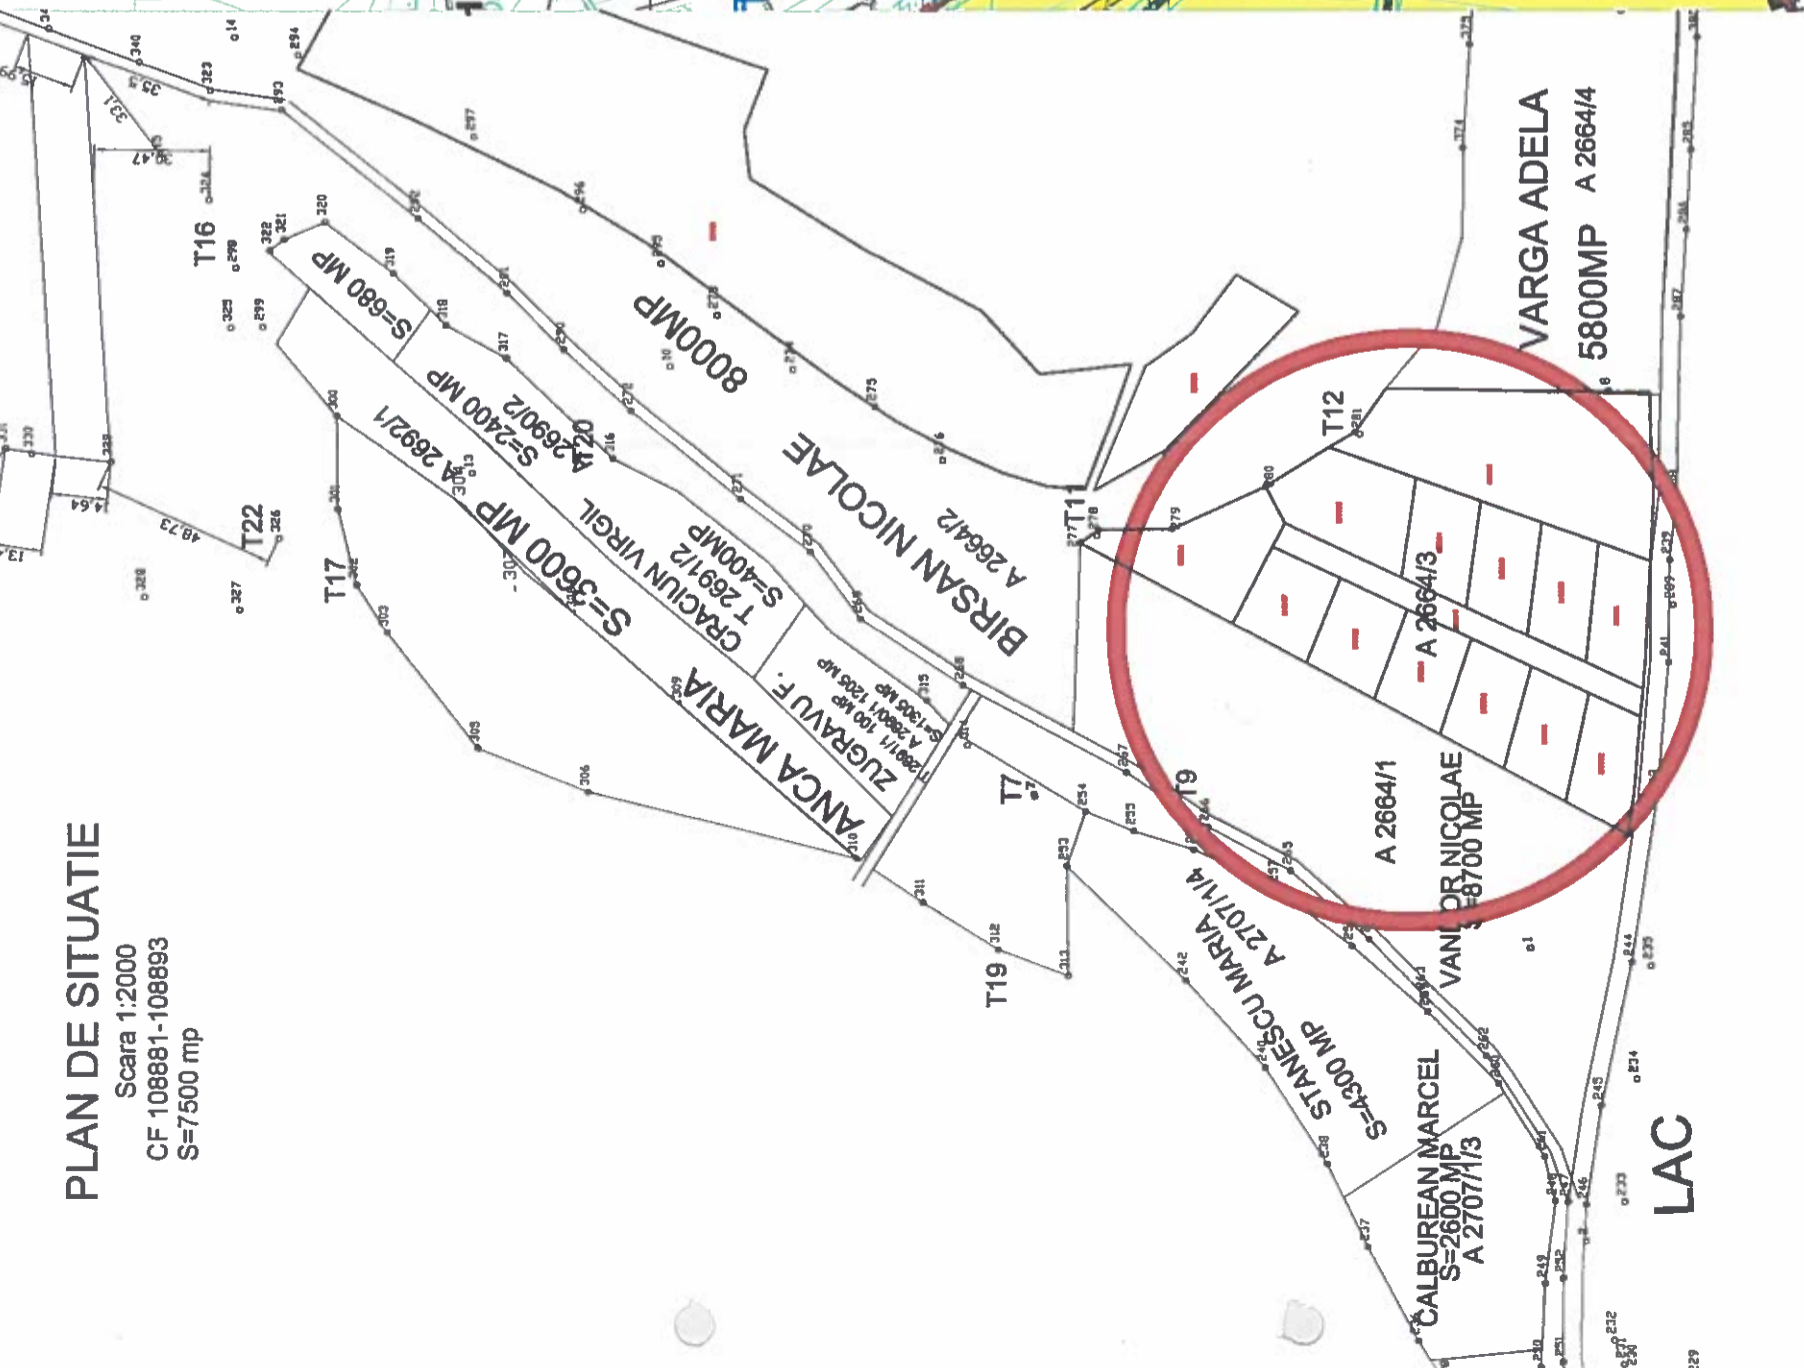

PLAN DE SITUATIE

Scara 1:2000
CF 108881-108893
S=7500 mp

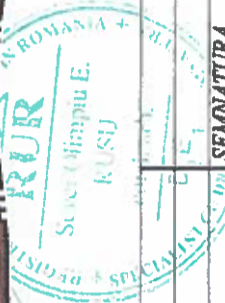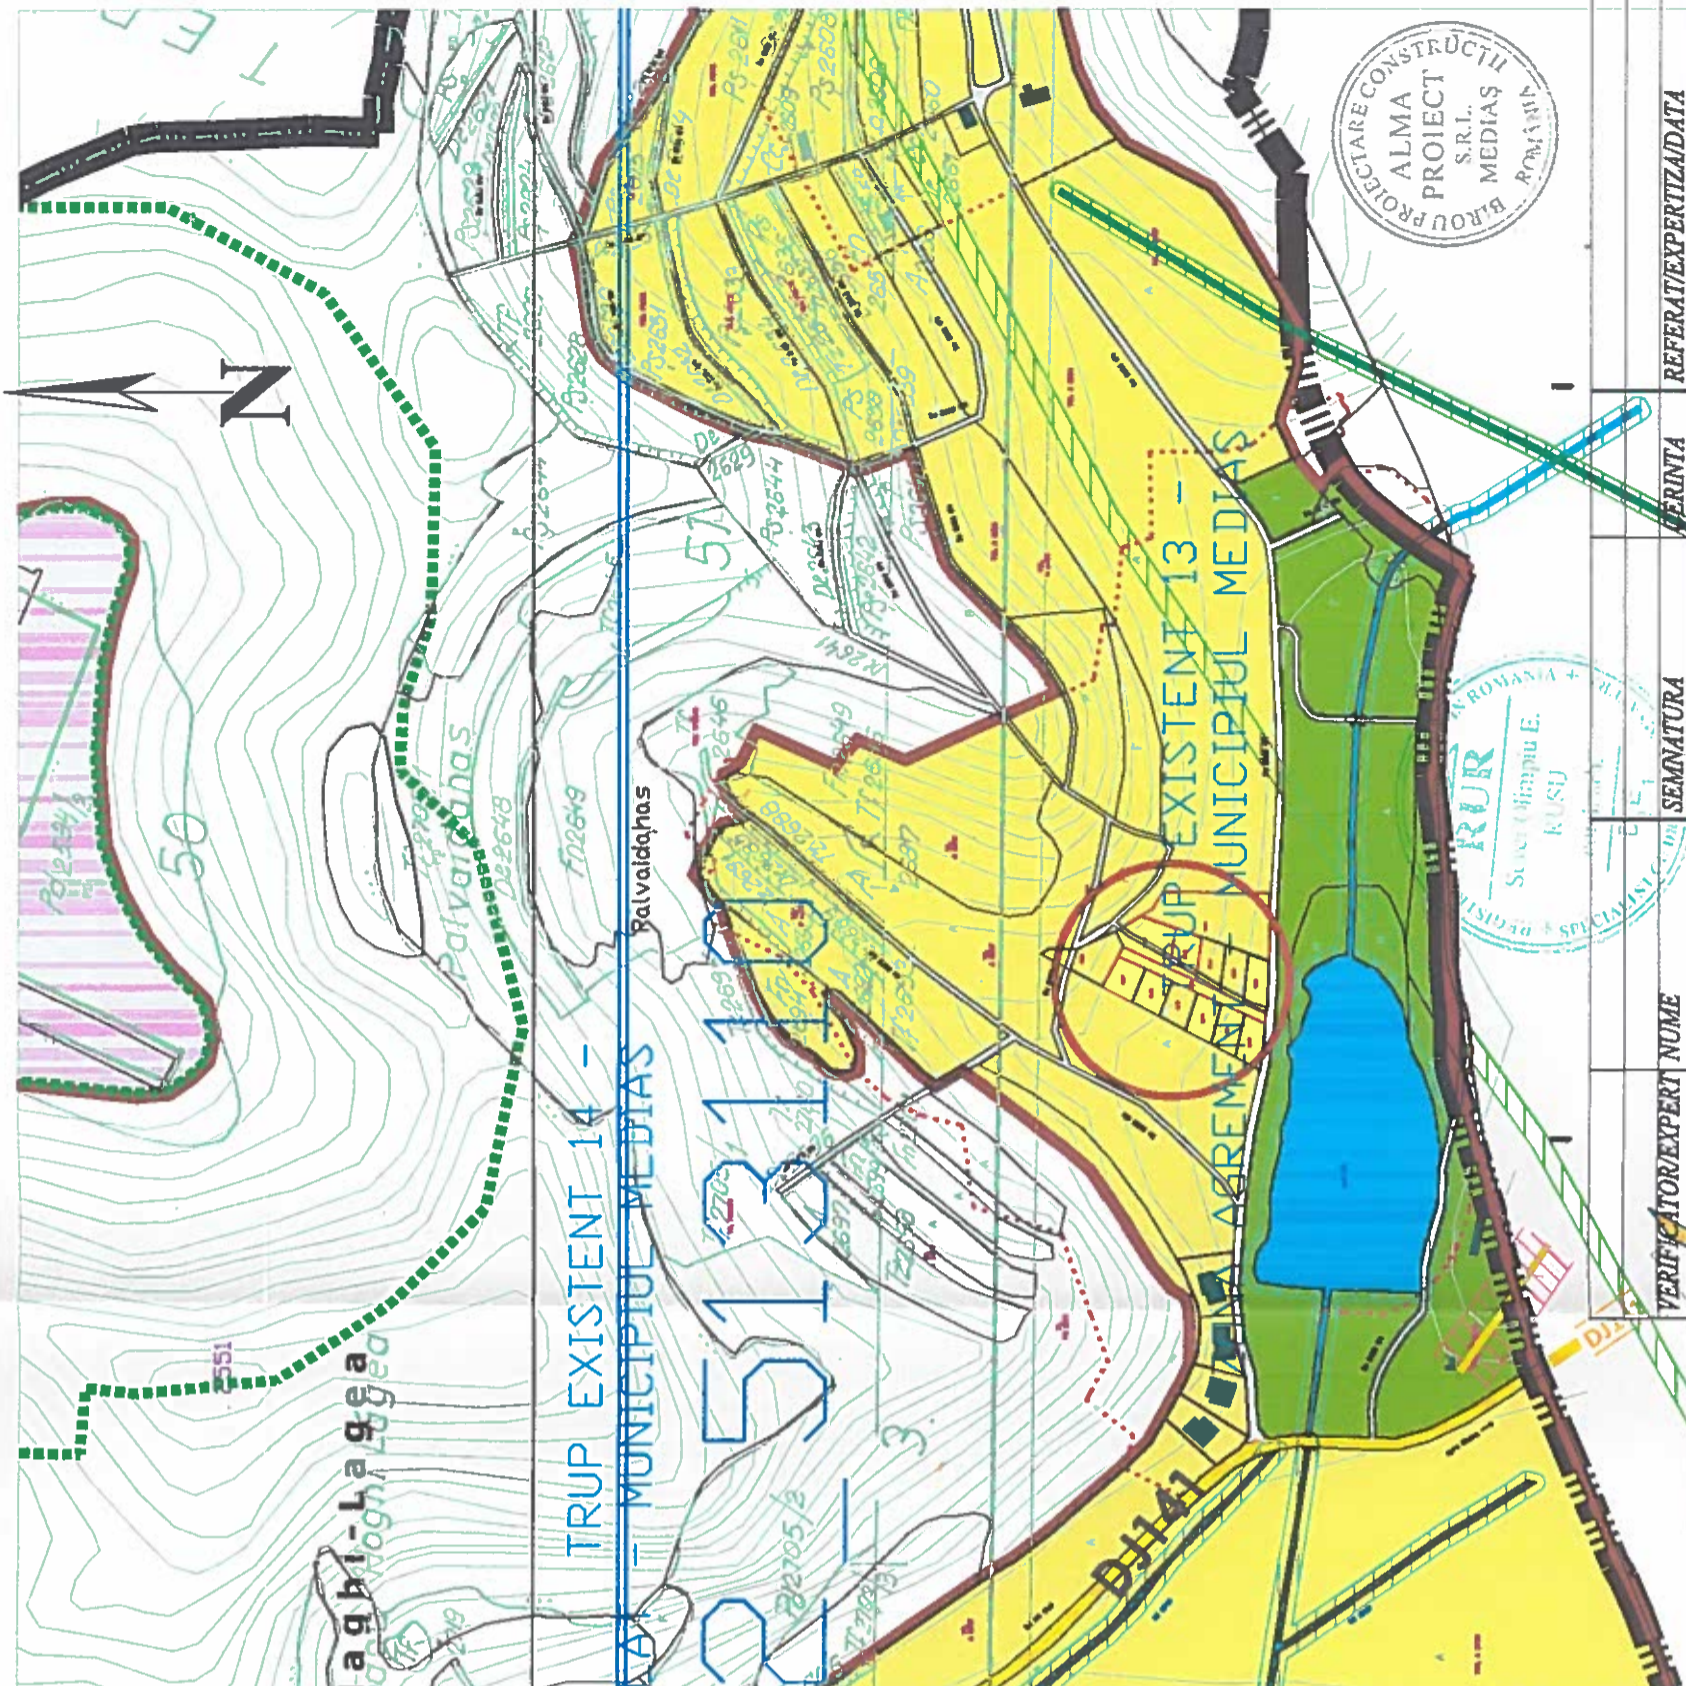

VERIFICATOR/EXPERT NUME	SEMNATURA	REFERAT/EXPERTIZADATA
SC." ALMA PROIECT " SRL MEDIAS BIROU DE PROIECTARE		Beneficiar: SCHULLER CHRISTIAN MEDIAS Amplasament: str.Fucunsdorf,FN
Proiect nr.	24	Faza PUZ
Specificatie	NUME	Titlu
Def Proiect	C.arh. Sever RUSU	Proiect: PUZ- CONSTRUIRE LOCUINTA
Proiectat	C.arh. Sever RUSU	Titlu
Desenat	C.arh. Sever RUSU	Planşa nr.01
	Scara: 1:500	
	Data: 2017	
		INCADRARE IN ZONA

LEGENDĂ

- Suprafata propusa prln PUZ
- Intravilan existent