


# P.U.Z. ZONA CENTRALA A MUNICIPIULUI MEDIAS

## CAI DE COMUNICATII RUTIERE SI PIETONALE

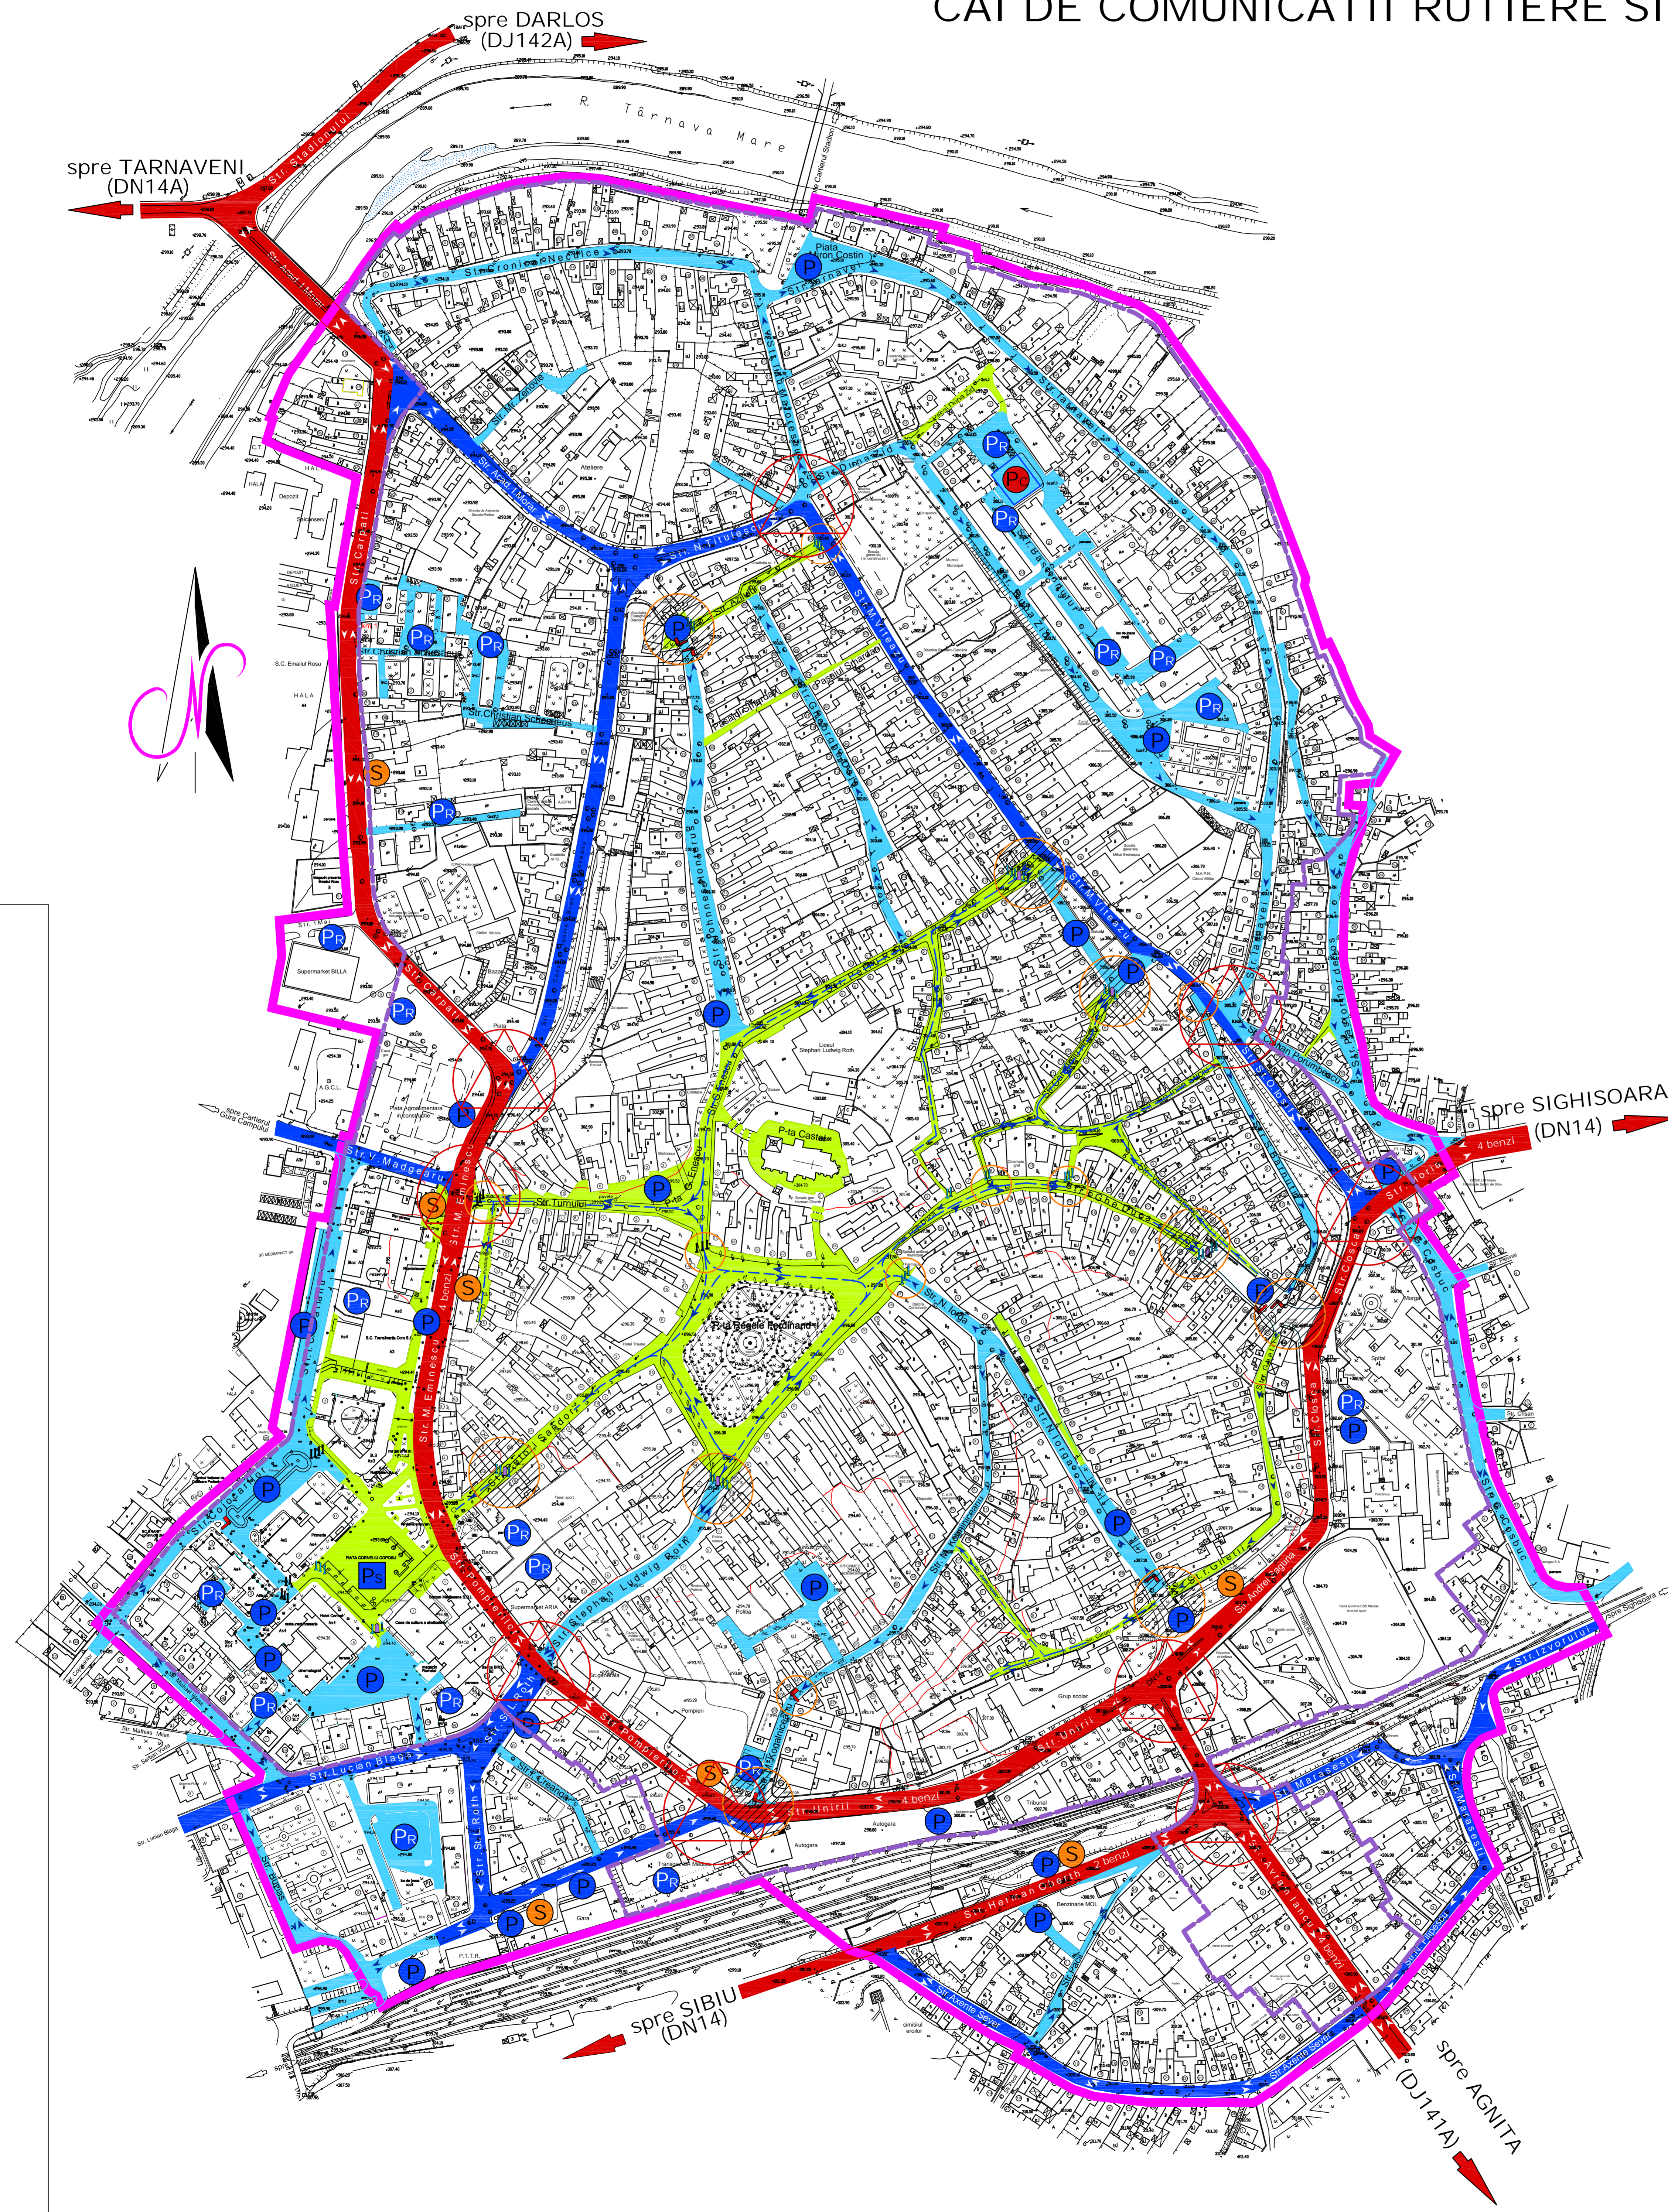

### LEGENDA

- LIMITA ZONEI CENTRALE
- LIMITA ZONEI CONSTRUITE PROTEJATE
- STRAZI PRINCIPALE EXISTENTE - CIRCULATIA MAJORA PE TRASEELE DRUMURILOR NATIONALE SI JUDETENE DE CAT. a-II-a si a-III-a (DN 14, DN 14A, DJ 141A)
- STRAZI SECUNDARE EXISTENTE DE CAT. a-III-a
- STRAZI REZIDENTIALE EXISTENTE DE CAT. a-III-a si a-IV-a
- STRAZI PIETONALE PROPUSE SI PIETE PUBLICE EXISTENTE
- ACCESE AUTO PENTRU RIVERANI IN PIETELE SI STRAZILE PROPUSE A DEVENI PIETONALE
- ↔ SENS DE CIRCULATIE
- P PARCAJ PUBLIC
- Ps PARCAJ SUBTERAN
- P CLADIRE PENTRU PARCAJE
- Pr PARCAJ DE RESEDINTA
- S STATII BUS
- / INTERSECTII SI ZONE ANALIZATE SI APROBATE IN STUDIUL INTOCMIT ANTERIOR PUZ ( conf. desen nr. 02-0609-PIN-01, intocmit de UTI-TRAFFIC)
- BARIERA
- | STALP RETRACTABIL
- ||| STALPI DELIMITARE ACCES PIETONAL
- / INTERSECTII CARE NECESITA REAMENAJARI

S.C. PROIECT BRASOV S.A. Str. Iuliu Maniu nr. 43 Tel: 0268543618 Fax 0 268543620 BRASOV J 08 / 95 / 25. 02. 1991 C. U. I. 11 10 575				Beneficiar: PRIMARIA MUNICIPIULUI MEDIAS Piața Corneliu Coposului nr. 3		Proiect nr. 283/2009
Specificatie	Nume	Semnatura	Scara:	Titlu proiect: P.U.Z. ZONA CENTRALA A MUNICIPIULUI MEDIAS		Faza:
sef proiect	arh. ISA L.		1 : 2000	P.U.Z.		
proiectat	arh. IUESCU M.		Data	Titlu planșă: CAI DE COMUNICATIE RUTIERA SI PIETONALA		Planșă nr.
desenat	ing. MORARU M.		30 NOV. 2010			S - 07
900 x 830						