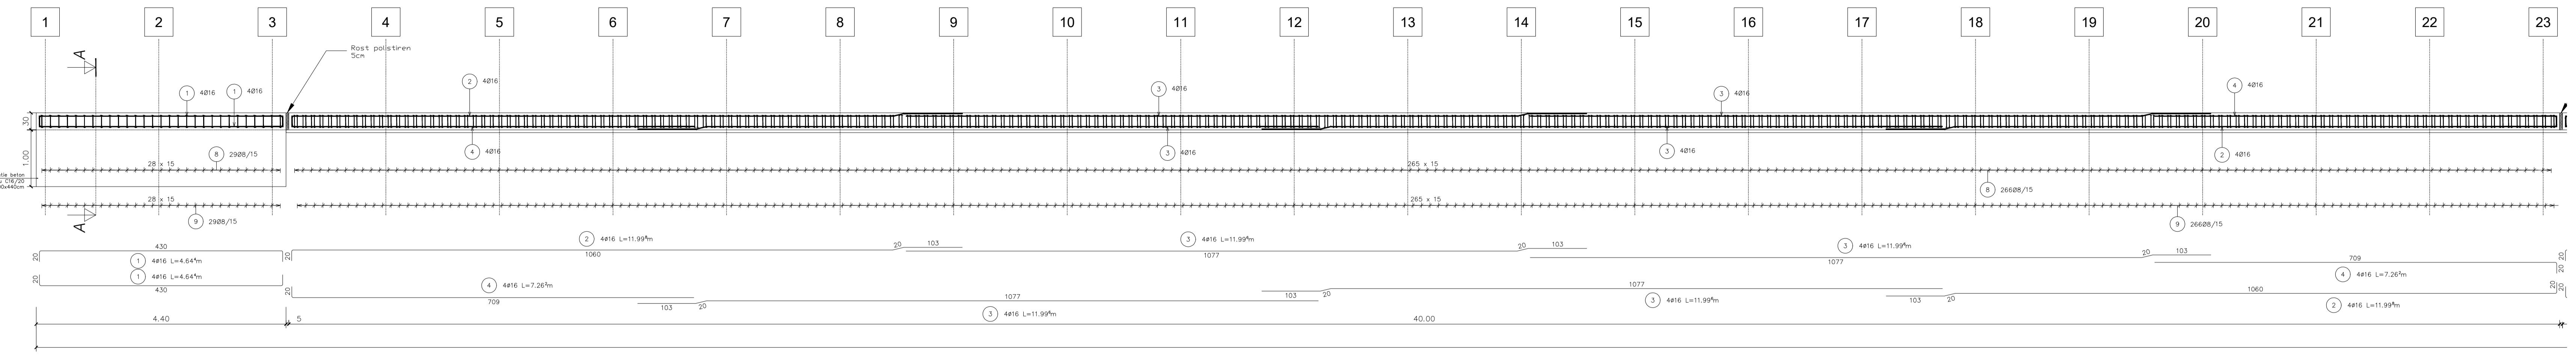
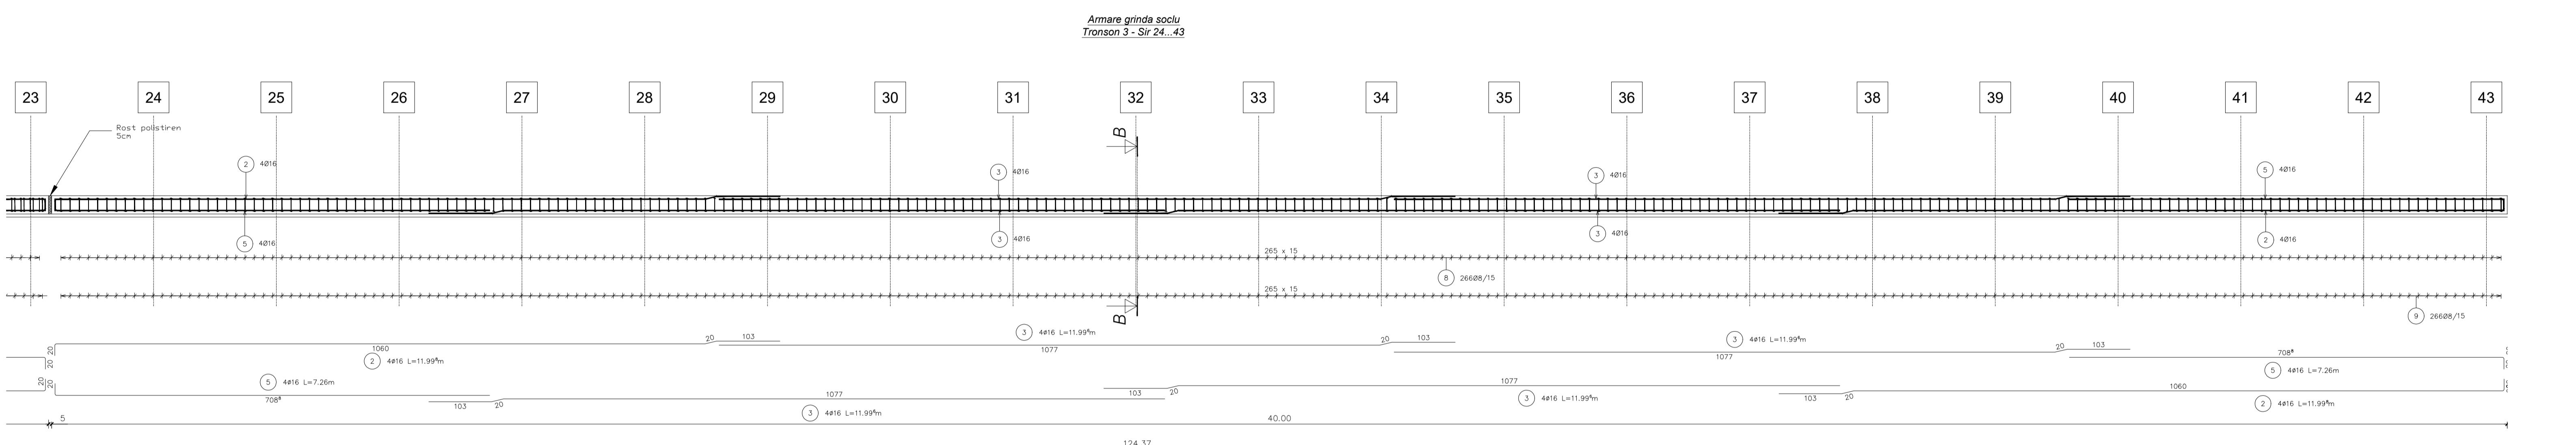
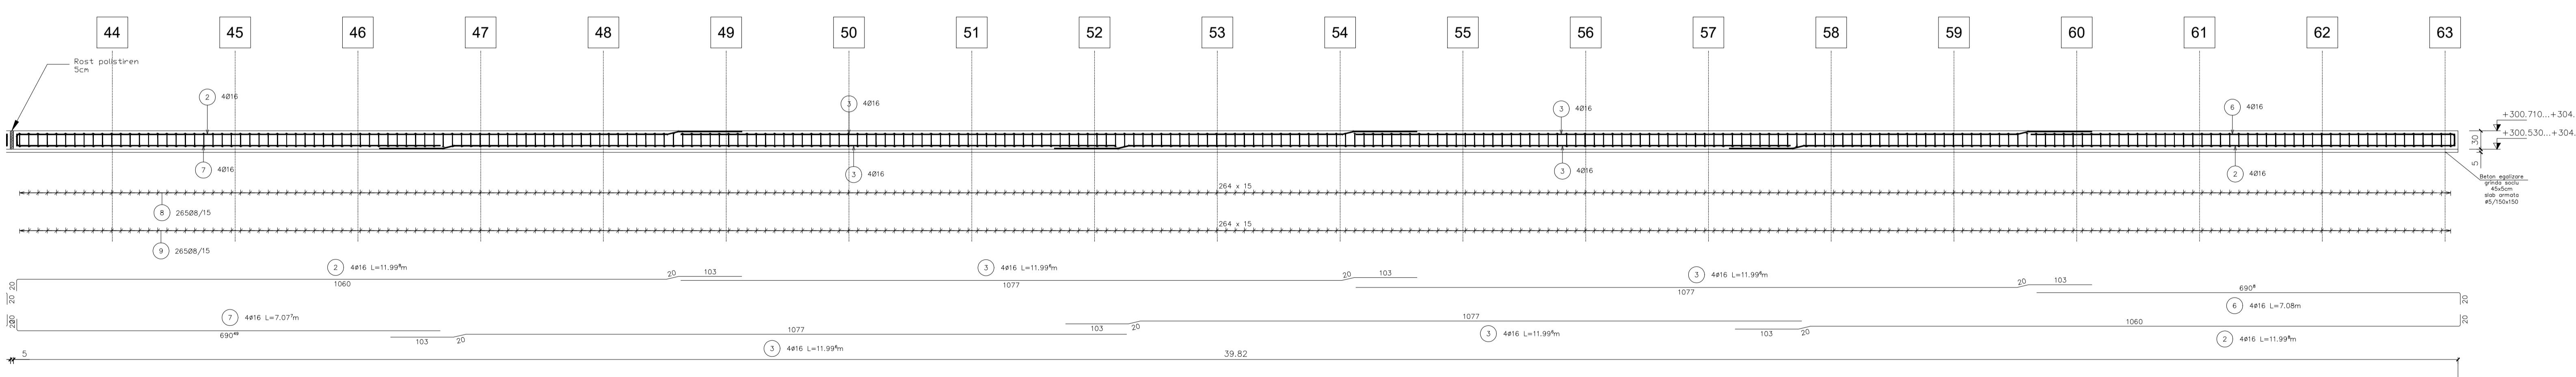
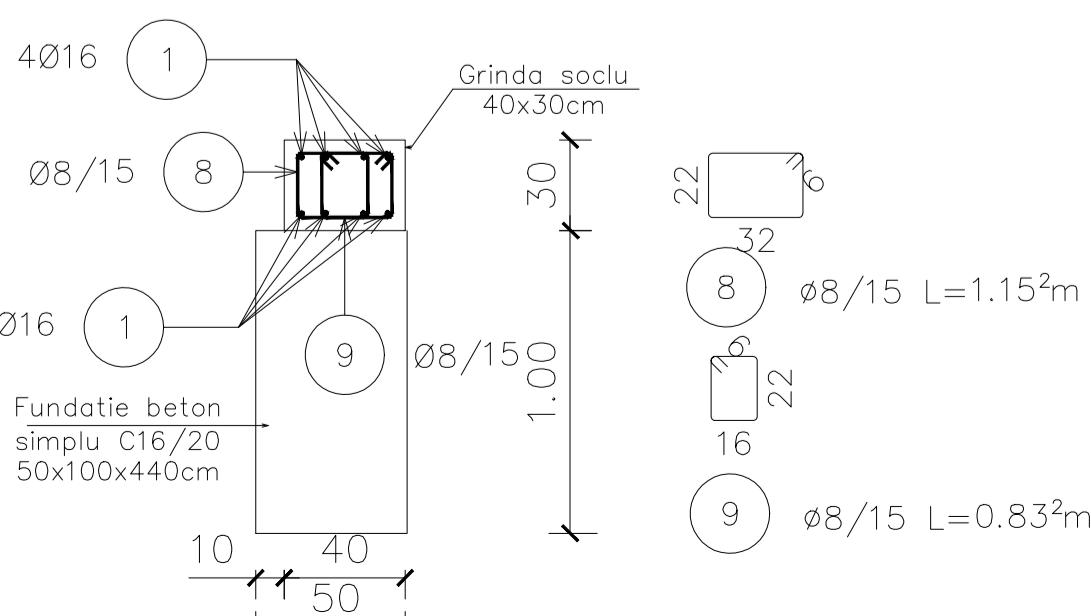
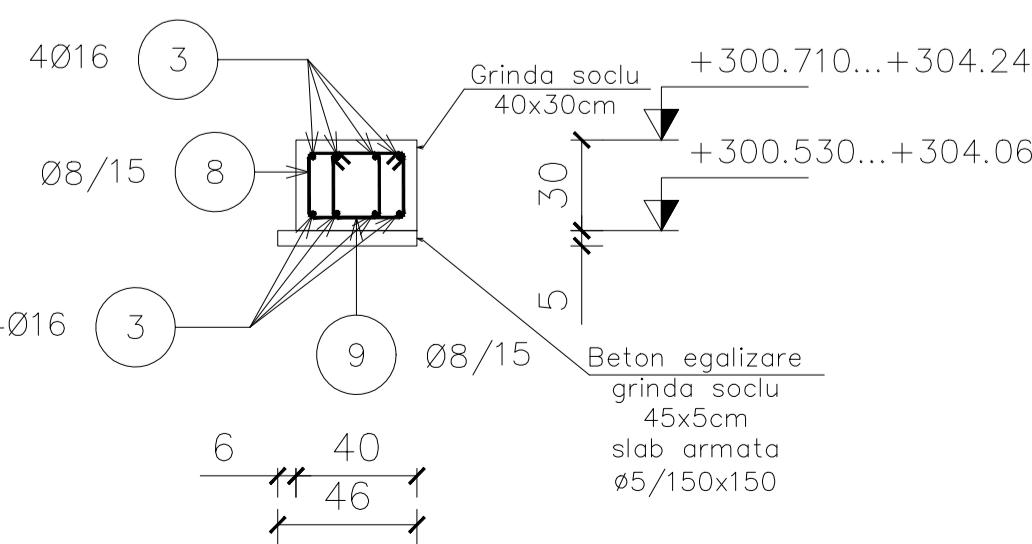


Armare grinda soclu
Tronson 1 - Sir 1...3Armare grinda soclu
Tronson 2 - Sir 4...23Armare grinda soclu
Tronson 4 - Sir 44...63Sectiune A-ASectiune B-B

EXTRAS DE ARMARE									
Nr. de bari	Nr. de totale	Total	Otel	Lungime (cm)	Greutate (kg)	Nr. de elem.	Total Lung (cm)	Greutate (kg)	Deta利u de baro
1	8	8	B115004	16	4.64	7.33	1	37.15	58.63
2	24	24	B115004	16	12.00	18.93	1	287.96	454.39
3	48	48	B115004	16	12.00	18.93	1	575.82	908.64
4	8	8	B115004	16	7.26	11.46	1	58.10	91.68
5	8	8	B115004	16	7.26	11.46	1	58.08	91.65
6	4	4	B115004	16	7.08	11.17	1	28.32	44.69
7	4	4	B115004	16	7.08	11.17	1	28.31	44.67
8	826	826	B115004	8	1.15	0.46	1	951.51	375.85
9	826	826	B115004	8	0.83	0.33	1	687.19	271.44

MATERIALE FOLOSITE

OTEL BETON - BST500s, STNP

BETON -16/20 - beton simplu fundatie grinda soclu

clasa de expunere X0 30/37, 0-31, T3/T4, AC<0.60 - grinda soclu, soclu, beton egalizare

grinda soclu

clasa de expunere XC2+XF4+XD1

ac = 5 cm - grinda soclu

ac = 2.5 cm - soclu

ac = 1.5 cm - beton egalizare grinda soclu

Expert	Name	Signature	Expertiza tehnica nr. /
Verificator	Name	Signature	Ref. nr. /
Verificator /Expert	Name	Signature	Referat / Expertiza nr. / Data
PROIECTANT GENERAL			
S.C. HIGH STANDARDS S.R.L. proiectare & project management 132/1645/2006 551006, Medias, jud. Sibiu, str. 3 M. Z. sc.A, ap.6 I/F: 0269-81900, 0094-0727-3024 office@highstandards.ro			
STAMPA, DATA, SEMNATURA			
Specificare	Name	Signature	Scara: 1:25, 1:50
SE PROIECT	ing. Vlad-Mircea LIANCA		Proiect: MUNICIPIUL MEDIAS Piata Corneliu Coposu, nr. 3, mun. Medias, jud. Sibiu 215/A09/2017
PROIECTAT	ing. Vlad-Mircea LIANCA		Forma: AT
DESIGNAT	ing. Vlad-Mircea LIANCA		Proiect: PROTECTIE IMOBILE CU PANOURI FONICE PE STR. ST. O. IOSIF DTAC+DT
Data: Mai 2017			
Titlu planșă: PLAN ARAME GRINDA SOCLU			
Pacea: RZ-01			
Proiectul de specialitate este proprietatea intelectuala a firmei S.C. HIGH STANDARDS S.R.L. Medias si a fost realizat la cererea beneficiarului.			

Reproducerea totala sau parciala a acestui document este permisa doar cu acordul scris al proiectantului.