

# P.U.Z. ZONA CENTRALA A MUNICIPIULUI MEDIAS

## REGLEMENTARI ZONA ISTORICA CONSTRUITA PROTEJATA



### LEGENDA

#### LIMITE

- LIMITA ZONEI ISTORICE CONSTRUITE PROTEJATE EXISTENTA - ZIC 1
- LIMITA ZONEI ISTORICE CONSTRUITE PROTEJATE PROPUA - ZIC 2
- LIMITA SUBZONELOR ISTORICE CONSTRUITE PROTEJATE - SIR 1...7
- LIMITA ANSAMBLURILOR URBANE - SIR 1
- LIMITA ZONEI CENTRALE

#### ZONE ISTORICE DE REFERINTA - ZIR

##### SUBZONE ISTORICE DE REFERINTA - SIR

- SIR 1
- SIR 2
- SIR 3
- SIR 4
- SIR 5
- SIR 6
- SIR 7

##### SUBZONE CONSTRUITE SITUATE IN AFARA ZIR


- SC1 - SUBZONA CENTRU - LOCUINTE
- SC2 - SUBZONA CENTRU - DOTARI SI LOCUINTE

#### ANSAMBLURI URBANE - SIR1

- ANSAMBLUL FORTIFICATIILOR ORASULUI MEDIEVAL (fragmente)  
(SB-II-a-B-12417 - SEC. XVIII - IX)
- ANSAMBLUL URBAN , CENTRUL ISTORIC AL MUNICIPIULUI \*  
(SB-II-a-B-12418 - SEC. XVIII - IX)
- ANSAMBLUL URBAN , STR. JOHANNES HONTERUS \*  
(SB-II-a-B-12419 - SEC. XVIII - IX)
- ANSAMBLUL URBAN , PIATA REGELE FERDINAND I \*  
(SB-II-a-B-12420 - SEC. XVIII - IX)
- ANSAMBLUL URBAN , PIATA GEORGE ENESCU \*  
(SB-II-a-B-12421 - SEC. XVIII)
- ANSAMBLUL BISERICII EVANGHELICE FORTIFICATE  
(SB-II-a-B-12424 - SEC. XIII-XIX)

#### REGLEMENTARI

- CONSTRUCTII SAU FRAGMENTE/FATADE ALE UNOR CONSTRUCTII CLASATE CA MONUMENTE ISTORICE
- CONSTRUCTII SAU FRAGMENTE DE CONSTRUCTII EXISTENTE CU CALITATI AMBIENTALE CARE NU SE POT MODIFICA
- CONSTRUCTII PROPUSE A FI INTRODUSE IN LISTA MONUMENTELOR ISTORICE CONFORM REGLEMENTARILOR IN VIGOARE
- ZONE CARE CONTIN SPATII VERZI EXISTENTE PUBLICE SAU PRIVATE CLASATE NONIDENTIFICANDI
- ZONE CARE CONTIN SPATII VERZI PUBLICE CARE SE MENTIN
- AMPLASAMENT REZERVAT PENTRU REALIZAREA UNUI OBIECTIV DE INTERES PUBLIC
- AMPLASAMENTE REZERVATE PENTRU PARCAJE PUBLICE
- AMPLASAMENT REZERVAT PENTRU PARCAJ SUBTERAN PUBLIC
- TRASEU PIETONAL EXISTENT CARE SE CONSERVA
- TRASEU PIETONAL PROPUSE - ACCESE PENTRU RIVERANI
- ANSAMBLU PE CARE SE PROPUNE REALIZAREA UNUI PUD
- UNGHURI DE VIZIBILITATE A ZONELOR PROTEJATE CE TREBUIESC PASTRATE

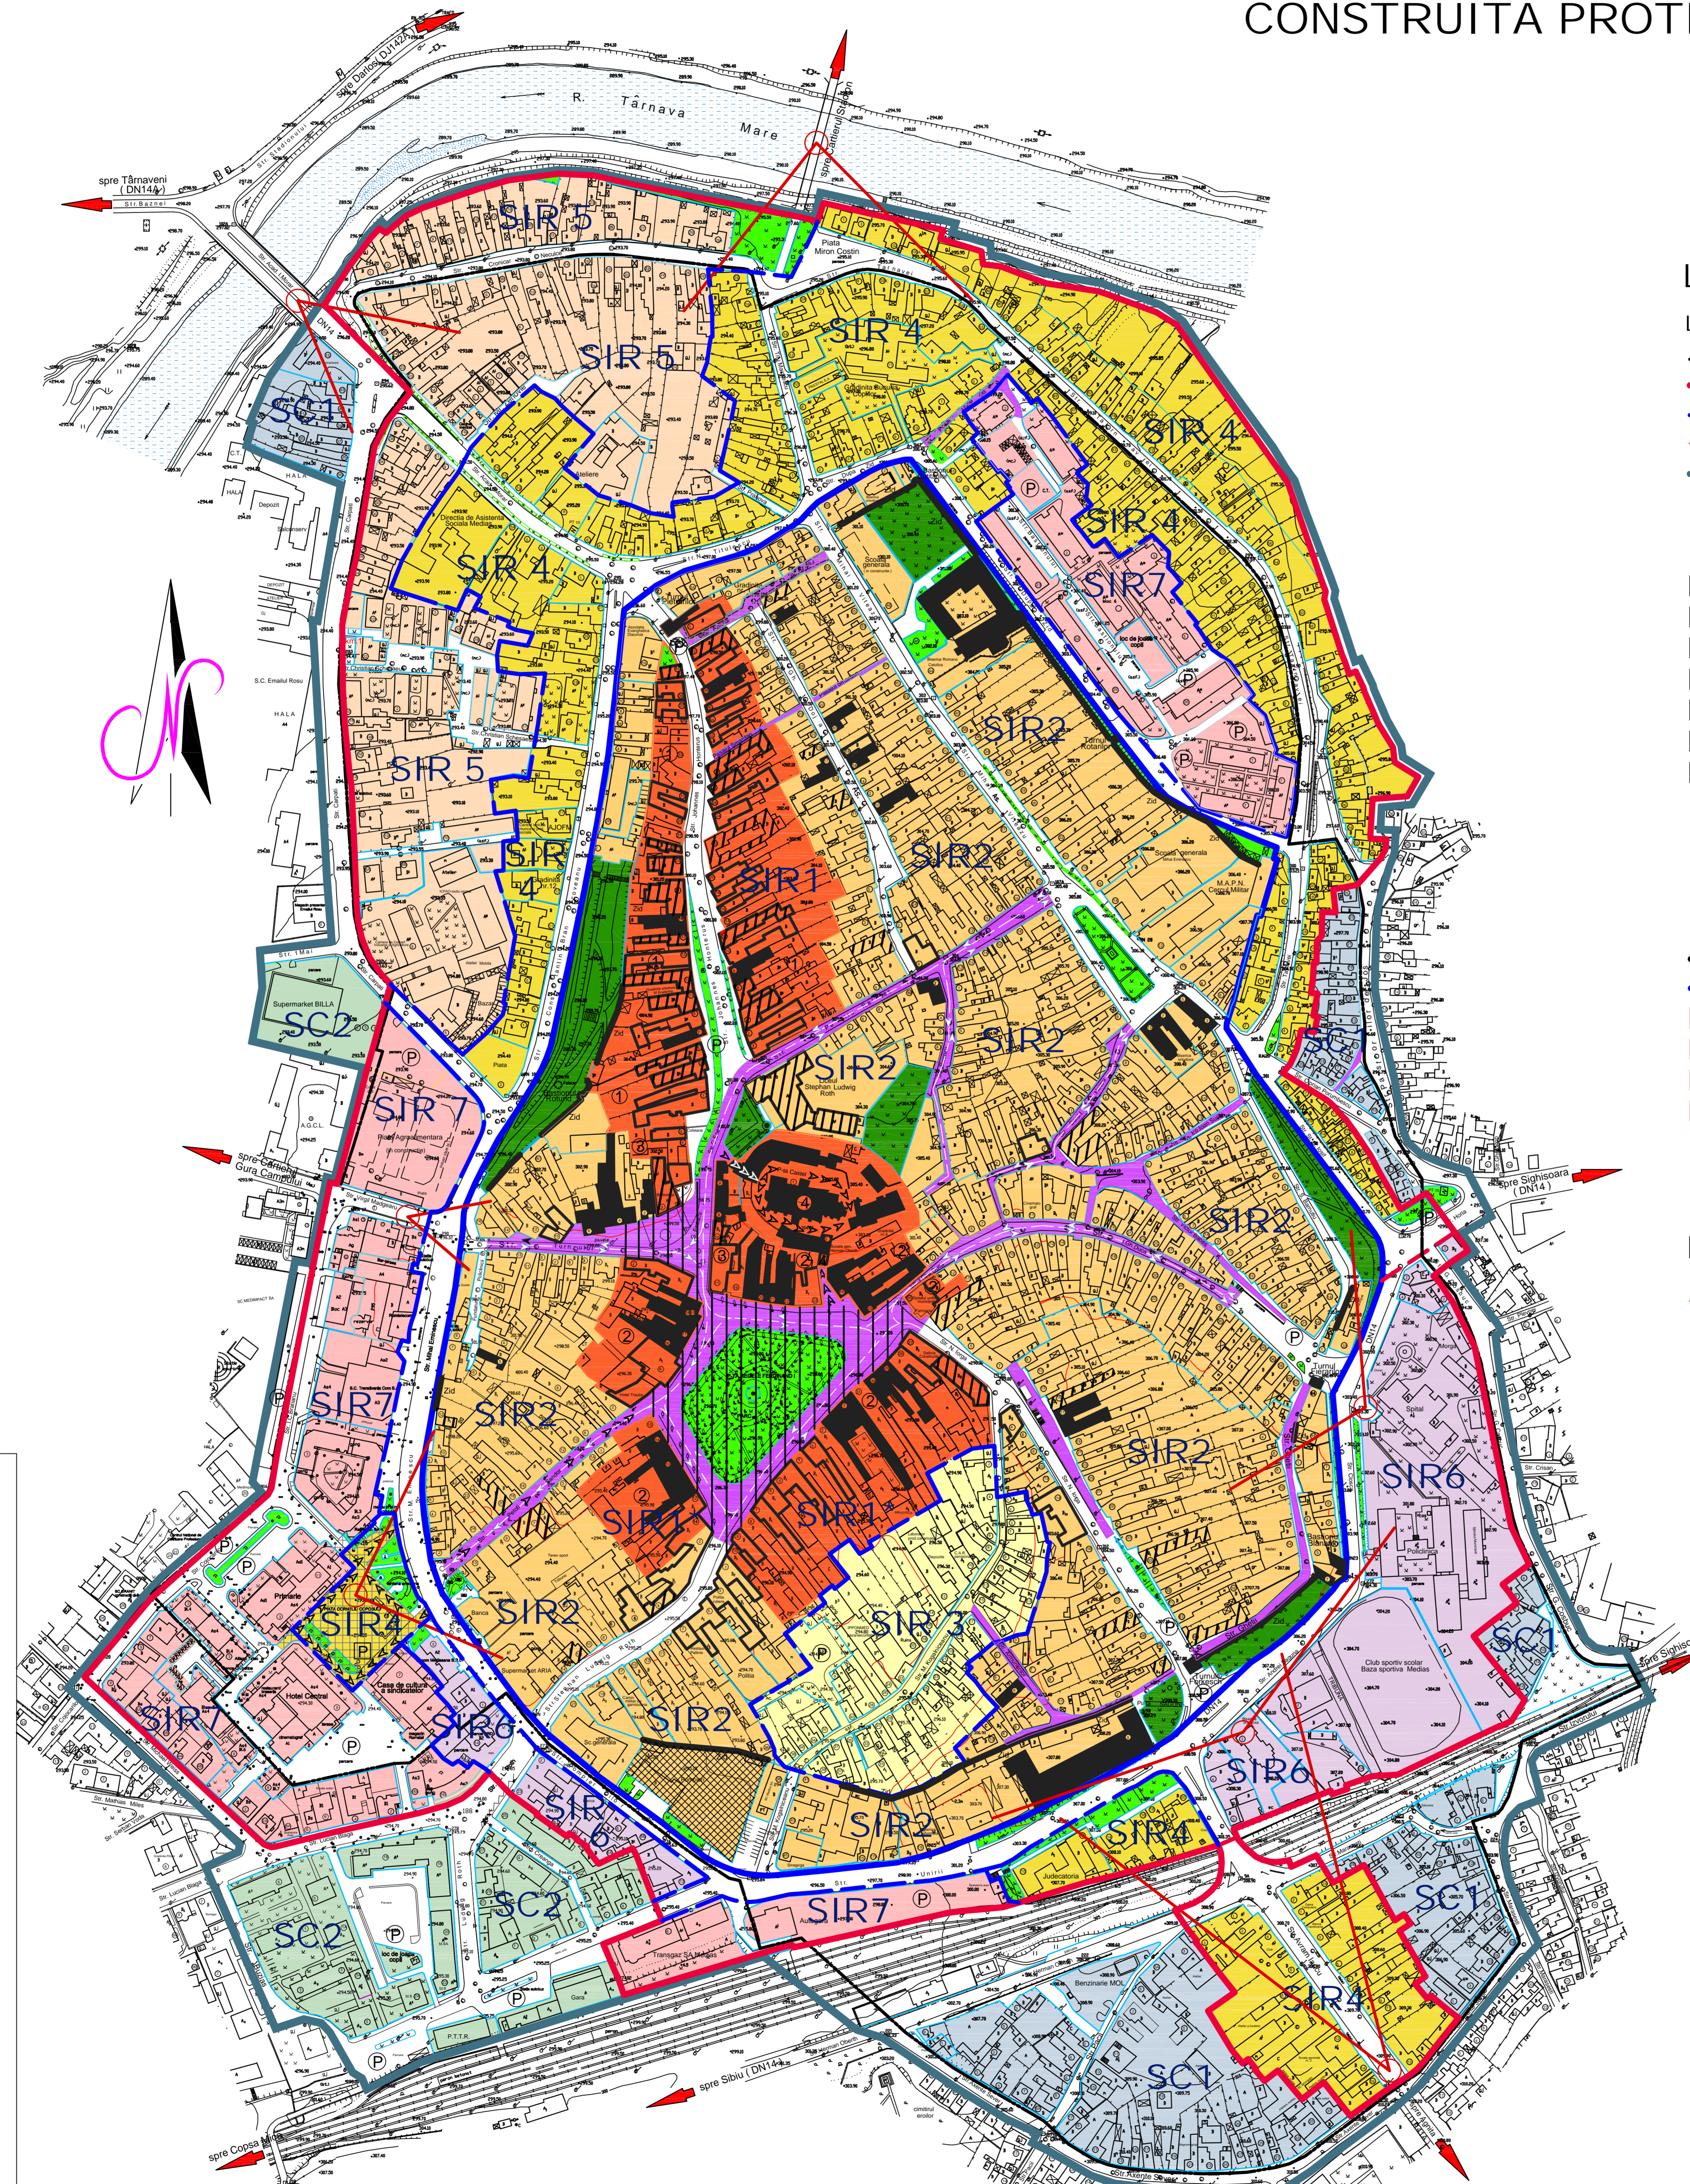

S.C. PROIECT BRASOV S.A. Str. Iuliu Maniu nr. 43 Tel. 0269543418 Fax 0269543001 BRASOV J.B. 95 / 25. 02. 1991 C. U. I. 11 10 575				Beneficiar: PRIMARIA MUNICIPIULUI MEDIAS Plata Corneliu Coposu nr.3		Proiect nr. 283/2009	
Specificatie	Nume	Semnatura	Scara:	Titlu proiect:		Faza:	
sef proiect	arh. IUSA L.		1 : 2000	P.U.Z. ZONA CENTRALA A MUNICIPIULUI MEDIAS		P.U.Z.	
proiectat	arh. ILIESCU M.		Data	Titlu planse:		Planse nr.	
desenat	in. ar. MORARU L.		30 NOV 2010	REGLEMENTARI URBANISTICE ZONA CONSTRUITA PROTEJATA		S - 03	