


PROFIL LONGITUDINAL – SITUATIE EXISTENTA

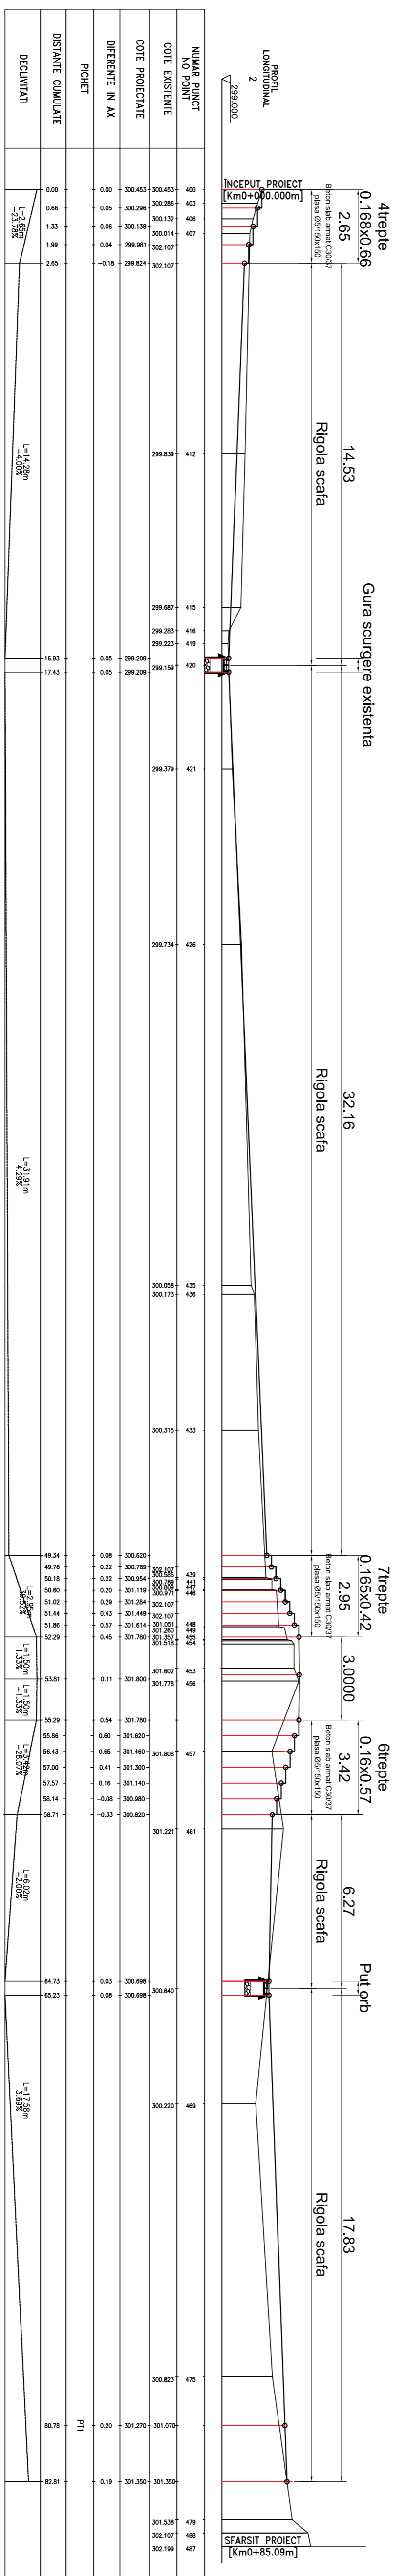

PROFIL LONGITUDINAL – SITUATIE PROPUISA

<p>Categoria de importanta : C</p> <p>Clasa tehnica: II</p> <p>Valoarea caracteristica a incarcatii din zapada pe scil avand IMR=50 ani conform INDICATIV CR 1-1-3-2005; So, k=1, 5kN/m<sup>2</sup></p> <p>Valoarea caracteristica a vitezei vantului avand IMR=50 ani (mediata pe 1 min la 10 m) conform INDICATIV NP 082-04; 3m/s</p> <p>Valoarea caracteristica a presiunii de referinta a vantului avand IMR=50 ani (mediata pe 10 m la 10 m)</p> <p>conform INDICATIV NP 082-04; 0.4kPa</p> <p>Valoarea de varf a accelerarii terenului pentru protectia antisismica avand IMR=100 ani conform indicativ P100-12013; a=0,20g</p> <p>Perioada de codi a spectrului de raspuns conform P100-12013; Tc=0,7s</p>	<p>Egit: _____</p> <p>Verificat: _____</p> <p>Vizitat: _____</p> <p>Projectant: _____</p> <p>Beneficiar: _____</p> <p>Data: _____</p>
---	---

PROIECTANT GENERAL

S.C. HIGH STANDARDS SRL


51008, Medias, Jud. Sibiu, Str. Buzau, nr. 3, Et. I, CA. Nr. 6

11/084-5096, 0040703-1024

**HIGH STANDARDS**

PROIECTARE & PROIECT MARRGEMENT

MUNCIPAL MEDIAS

Prim. Corneliu Coposu, nr. 3, med. Medias, Jud. Sibiu





