PLAN URBANISTIC GENERAL MUNICIPIUL MEDIAŞ - JUDEŢUL SIBIU

P. U. G.

REACTIVARE PLAN URBANISTIC GENERAL
MUNICIPIUL MEDIAŞ - JUDEŢUL SIBIU

REGLEMENTĂRI URBANISTICE
ZONIFICARE PROFUSĂ

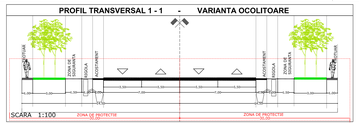

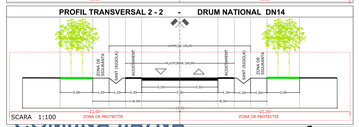

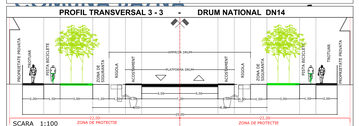

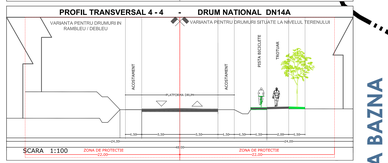

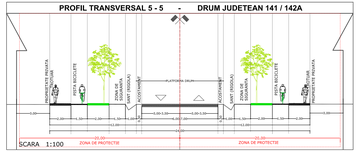

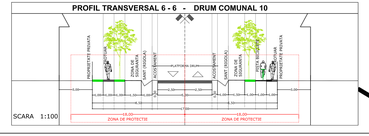

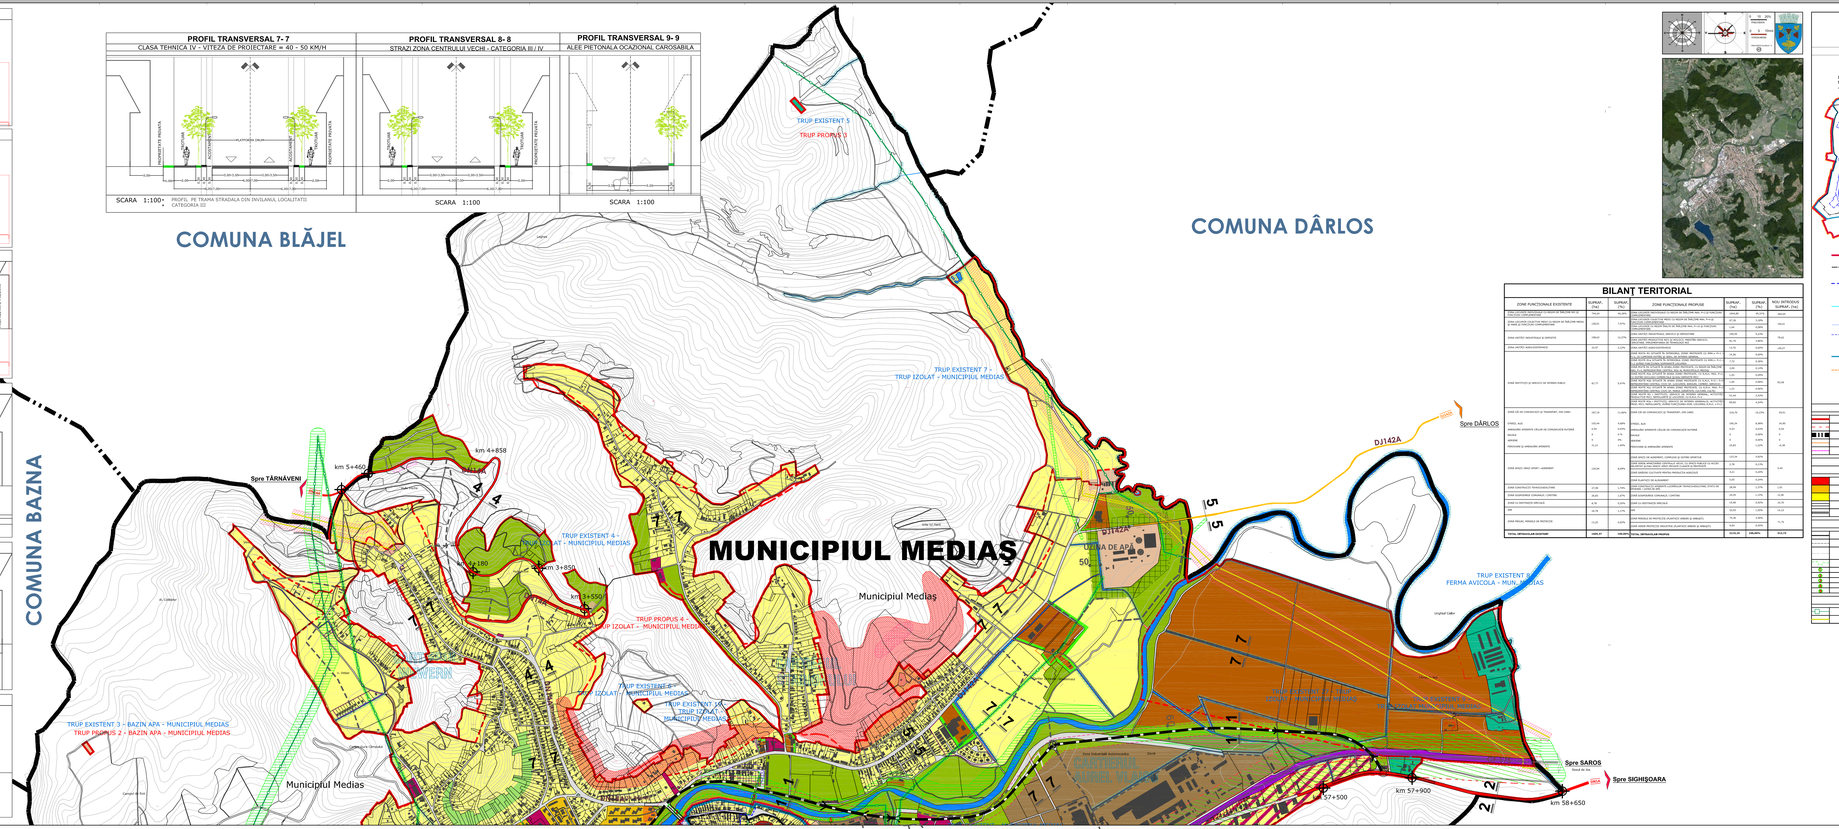

BILANŢ TERITORIAL

ZONE FUNCIONALE EXISTENTE	SUPRAF. (HA)	SUPRAF. (%)	ZONE FUNCIONALE PROPUSE	SUPRAF. (HA)	SUPRAF. (%)	NEG. DEFICOLUL SUPRAF. (HA)

LEGENDĂ

ZONA CENTRALĂ

DELIMITAREA ZONEI CENTRALE A MUNICIPIULUI MEDIAŞ ŞI SUBZONELE PROTEJATE CE-I CADRUL ACESTEIA

CF. P.U.Z. ZONA CENTRALA
si STUDIU ISTORIC

1 - ANSAMBLUL URBAN STR. GENERALE MANTEUFFEL
2 - ANSAMBLUL URBAN PIATA MAJALE-TEXTILANILOR
3 - ANSAMBLUL URBAN PIATA SF. MARIA - PIATA CETATII
4 - ANSAMBLUL URBAN STR. MIHAI VITEAZUL
5 - ANSAMBLUL BISERICII EVANGHELICE FORTIFICATE

LIMITA ZONEI CENTRALE PROPUSE PRIN P.U.Z. ZONA CENTRALA

LIMITA ZONEI CONSTITUITE PROTEJATE EXISTENTE

LIMITA SUBZONEI DE CONSTITUIRE PROTEJATE PROPUSE PRIN P.U.Z. ZONA CENTRALA - ANSAMBLUL URBAN "CETATILE ISTORICE AL MUNICIPIULUI - SIB-B-sb-C(13) / Sec. SVB-VII

LIMITA ANSAMBLULUI FORTIFICAŢIILOR ORAŞULUI MEDIEVAL MEDIAŞ (1672) CF. P.U.Z. ZONA CENTRALA - fragmente

LIMITA ANSAMBLURI URBANE CF. P.U.Z. ZONA CENTRALA

LIMITA SUBZONEI DE CONSTITUIRE PROTEJATE PROPUSE PRIN P.U.Z. S.E.R. 1/7 / PRIN P.U.Z. ZONA CENTRALA

LIMITA ZONEI CONSTITUITE PROTEJATE PROPUSE PRIN P.U.Z. ZONA CENTRALA

LIMITA P.U.Z. ZONA CENTRALA

ZONIFICARE FUNCŢIONALĂ PROPUSĂ

ZONE LOCUINŢE

- SUBZONA LOCUINŢE MIXOMIXTE MICI CU REGIM DE CONSTRUIRE IZOLAT SAU CUPLAT, CU RMH = P ÎN SUBZONA MAX. LA LOCAME DE TEREN MICI, CU RMH = P+1 ÎN SUBZONA MAX. LA LOCAME DE TEREN MARI, ÎN ZONA DE ÎNALTĂ VALOARE ARHITECTONICĂ
- SUBZONA LOCUINŢE COLECTIVE MICI, CU REGIM DE INĂLŢIME DE MAX. P+4 DE TIP BLOCURI, ÎN ZONE DE PERIFERIE, PROTEJATE ŞI CARE FORMEAZĂ ANSAMBLURI PSEUDOGENUL NAŢIONAL VALE
- SUBZONA LOCUINŢE COLECTIVE ÎNALŢI, CU REGIM DE INĂLŢIME DE MAX. P+10, SITUATE ÎN AFARA LIMITEI ZONEI PROTEJATE, ÎN CARTIERUL GUPŞ, ŞI ÎN CARTIERUL SUBA CĂMPULUI

ZONE MIXTE

- SUBZONA MIXTĂ SITUATĂ ÎN CADRUL LIMITEI ZONEI PROTEJATE CU RMH= P+1/P+2 PE DE CUPRINDE ZONA DE SUPRAFAŢĂ DE INTERES GENERAL ŞI CARE NU INCLUDE ZONE DE ÎNALTĂ VALOARE ARHITECTONICĂ
- SUBZONA MIXTĂ SITUATĂ ÎN CADRUL LIMITEI ZONEI PROTEJATE, CU RMH = P+1/P+2 ŞI AVÂND FUNCŢIUNEA DOMINANTĂ LOCUIRE
- SUBZONA MIXTĂ SITUATĂ ÎN AFARA LIMITEI ZONEI PROTEJATE, CU REGIM DE ÎNĂLŢIME MAX. P+2 ŞI AVÂND FUNCŢIUNEA DOMINANTĂ - CENTRUL ADMINISTRATIV AL MUNICIPIULUI MEDIAŞ, INSTITUŢII, SERVICII PUBLICE ŞI INTERES GENERAL, COMERŢ
- SUBZONA MIXTĂ SITUATĂ ÎN AFARA LIMITEI ZONEI PROTEJATE, CU REGIM DE ÎNĂLŢIME DE MAX. P+2, DE CUPRINDE DOTĂRI DEDICATE EXCLUSIV FUNCŢIUNILOR PRODUCTIVE ŞI ZONA DISPONIBILĂ DE MICĂ INDUSTRIE
- SUBZONA MIXTĂ SITUATĂ ÎN AFARA LIMITEI ZONEI PROTEJATE, CU REGIM DE ÎNĂLŢIME MAX. P+2, DE CUPRINDE DOTĂRI DEDICATE EXCLUSIV FUNCŢIUNILOR PRODUCTIVE ŞI ZONA DISPONIBILĂ DE MICĂ INDUSTRIE - ZONA DE ÎNTREPRINDERI MICI ŞI MIJLOCII
- SUBZONA MIXTĂ SITUATĂ ÎN AFARA LIMITEI ZONEI PROTEJATE, CU REGIM DE ÎNĂLŢIME MAX. P+1, REPREZENTAND ZONA DE ACCES SPRE MASIV - STRADA A MACILOR, DAMHATE, CULTURA CULTEI
- SUBZONA MIXTĂ SITUATĂ ÎN AFARA LIMITEI ZONEI PROTEJATE - SERVICII DE INTERES GENERAL ŞI ACTIVITĂŢI NE - NOCIVE, ACTIVITĂŢI PRODUCTIVE MICI, MIJLOCIUL, ÎN LOCUINŢE, CU REGIM DE ÎNĂLŢIME MAX. P+4
- SUBZONA MIXTĂ SITUATĂ ÎN AFARA LIMITEI ZONEI PROTEJATE, DE CUPRINDE ZONA DE SUPRAFAŢĂ DE INTERES GENERAL ŞI ACTIVITĂŢI NE - NOCIVE, ACTIVITĂŢI PRODUCTIVE MICI, MIJLOCIUL, ÎN LOCUINŢE, CU REGIM DE ÎNĂLŢIME MAX. P+4, AVÂND FUNCŢIUNEA DOMINANTĂ LOCUIRE, MIXTĂ, ŞI PRIN ÎNĂLŢIMEA MAXIMĂ A CLĂDIRILOR

ZONE ACTIVITĂŢI PRODUCTIVE

- SUBZONA UNITĂŢILOR INDUSTRIALE, DE SERVICII ŞI DEPOZITARE
- SUBZONA UNITĂŢILOR PRODUCTIVE MICI ŞI MIJLOCIE, PRESTĂRI SERVICII, CONSTRUIRI, ÎMPLANTĂRI DE TEHNICĂ NOI
- SUBZONA UNITĂŢILOR AGRICOLE

ZONA SPAŢIILOR PLANTATE

- SUBZONA SPAŢIILOR DE AGREMENT, COMPLEXE ŞI DOTĂRI SPORTIVE
- SUBZONA PERIFERIE DE PROTECŢIE DE PLANTAŢII ARBORI ŞI ARBUŞTI
- SUBZONA VERDE APARŢINĂND CENTRULUI VECHI, CU SPAŢII PUBLICE, CU ACCES LA ARTA ŞI CULTURA ORAŞULUI, GRĂDINI, SQUARI, SPAŢII VERZI PRIVATE, PLANTATE ŞI PROTEJATE
- GRĂDINI CU ŞI FĂRĂ TE PENTRU PRODUCŢIA AGRICOLA
- ZONA VERDE PROTECŢIE INDUSTRIE, PLANTAŢII ARBORI ŞI ARBUŞTI
- PLANTAŢII DE ALIMENT

LIMITE TERITORIALE

- LIMITA INTRAVILANULUI PROPUS
- LIMITA INTRAVILANULUI EXISTENT
- LIMITA TERITORIULUI ADMINISTRATIV AL MUNICIPIULUI
- LIMITA P.U.Z.
- LIMITA P.U.D.

CĂI DE COMUNICAŢIE EXISTENTE

- DRUMURI NAŢIONALE
- DRUMURI JUDEŢENE
- DRUMURI COMUNALE
- CIRCULAŢIE CAROSABILĂ LOCALE - STRĂZI
- CĂI FERATE

PROPUSE

- DEZVOLTĂRIE PROPUSE
- CIRCULAŢIE CAROSABILĂ NOU PROPUSE
- CIRCULAŢIE CAROSABILĂ PROPUSE PE TRASEU EXISTENT - MODERNIZARE
- TRASEE PIETONALE PROPUSE
- TRASEU PENTRU BICICLETE - ALEE PIETONALE
- TRASEU PENTRU CĂI FERATE NOI PROPUSE
- TRASEU CĂI FERATE - LINIE DE MARE CAPACITATE

ZONE DE PROTECŢIE / INTERDICŢIE

- ZONA DE SIGURANŢĂ CĂI FERATE
- ZONE DE PROTECŢIE CĂI FERATE
- ZONE DE PROTECŢIE A MONUMENTELOR DE MONUMINE DE INTERES NAŢIONAL ŞI DE INTERES LOCAL - ZONA DE PROTECŢIE
- ZONE DE PROTECŢIE DACIA
- ZONE DE PROTECŢIE C.E.L.A.
- ZONE DE PROTECŢIE VERDE/GRĂDINI
- ZONE DE PROTECŢIE A CĂILOR DE COMUNICAŢIE
- ZONA DE PROTECŢIE A CĂII FERATE CONFORMANT CONVENANŢA DE PROTECŢIE A CĂII FERATE ROMÂNE
- LINII ELECTRICE AERIENE
- ZONE DE PROTECŢIE A MONUMENTELOR ISTORICE
- ZONE DE PROTECŢIE A MONUMENTELOR ISTORICE

REŢELE EDILITARE

- LINII ELECTRICE AERIENE
- ZONE DE PROTECŢIE A MONUMENTELOR ISTORICE
- CONDUCTE TRANSPORT GAZ
- ZONE DE PROTECŢIE A MONUMENTELOR ISTORICE

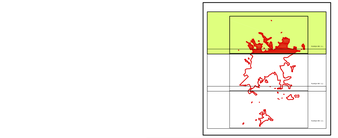

PROIECTANT GENERAL: S.C. BLUM ROMANIA S.R.L.		BENEFICIAR: PRIMARIA MUNICIPIULUI MEDIAŞ	
BLUM	PROIECT: REACTIVARE PLAN URBANISTIC GENERAL MUNICIPIUL MEDIAŞ - JUDEŢUL SIBIU		
SEF PROIECT:	DIRECTOR PROIECT: ARH. MIHAI TOTOVICI-CONSTANTIN		
	ARH. MIHAI TOTOVICI-CONSTANTIN	REGLEMENTĂRI URBANISTICE	
	ARH. MIHAI TOTOVICI-CONSTANTIN	ZONIFICARE PROFUSĂ	
SEMNĂTURĂ:	ARH. MIHAI TOTOVICI-CONSTANTIN		